

**POLICIE ČESKÉ REPUBLIKY**  
 Územní odbor Brno-venkov  
 Dopravní inspektorát, pracoviště dopravního inženýrství


Odsouhlaseno dne: 25.10.2024  
 Pod č.j.: KRPB- 214783-2 /ČJ-2024-0603DI-PET  
 v kontextu č.j.: KRPB /ČJ 20 0603DI

Dle § ..... zák. č. 13/1997 Sb.  
 § 77/2b zák. č. 361/2000 Sb.

*Petlach*

SOUVISEJÍCÍ PROJEKTOVÁ DOKUMENTACE:  
 SOKOLNICE - REKONSTRUKCE ULICE VÁCLAVA HÁLKY  
 AQUA PROCON s.r.o.  
 DSP 8/2019

SOUVISEJÍCÍ PROJEKTOVÁ DOKUMENTACE:  
 ULICE NIVA - SOKOLNICE  
 ING. TOMÁŠ RACEK  
 DSP 6/2020

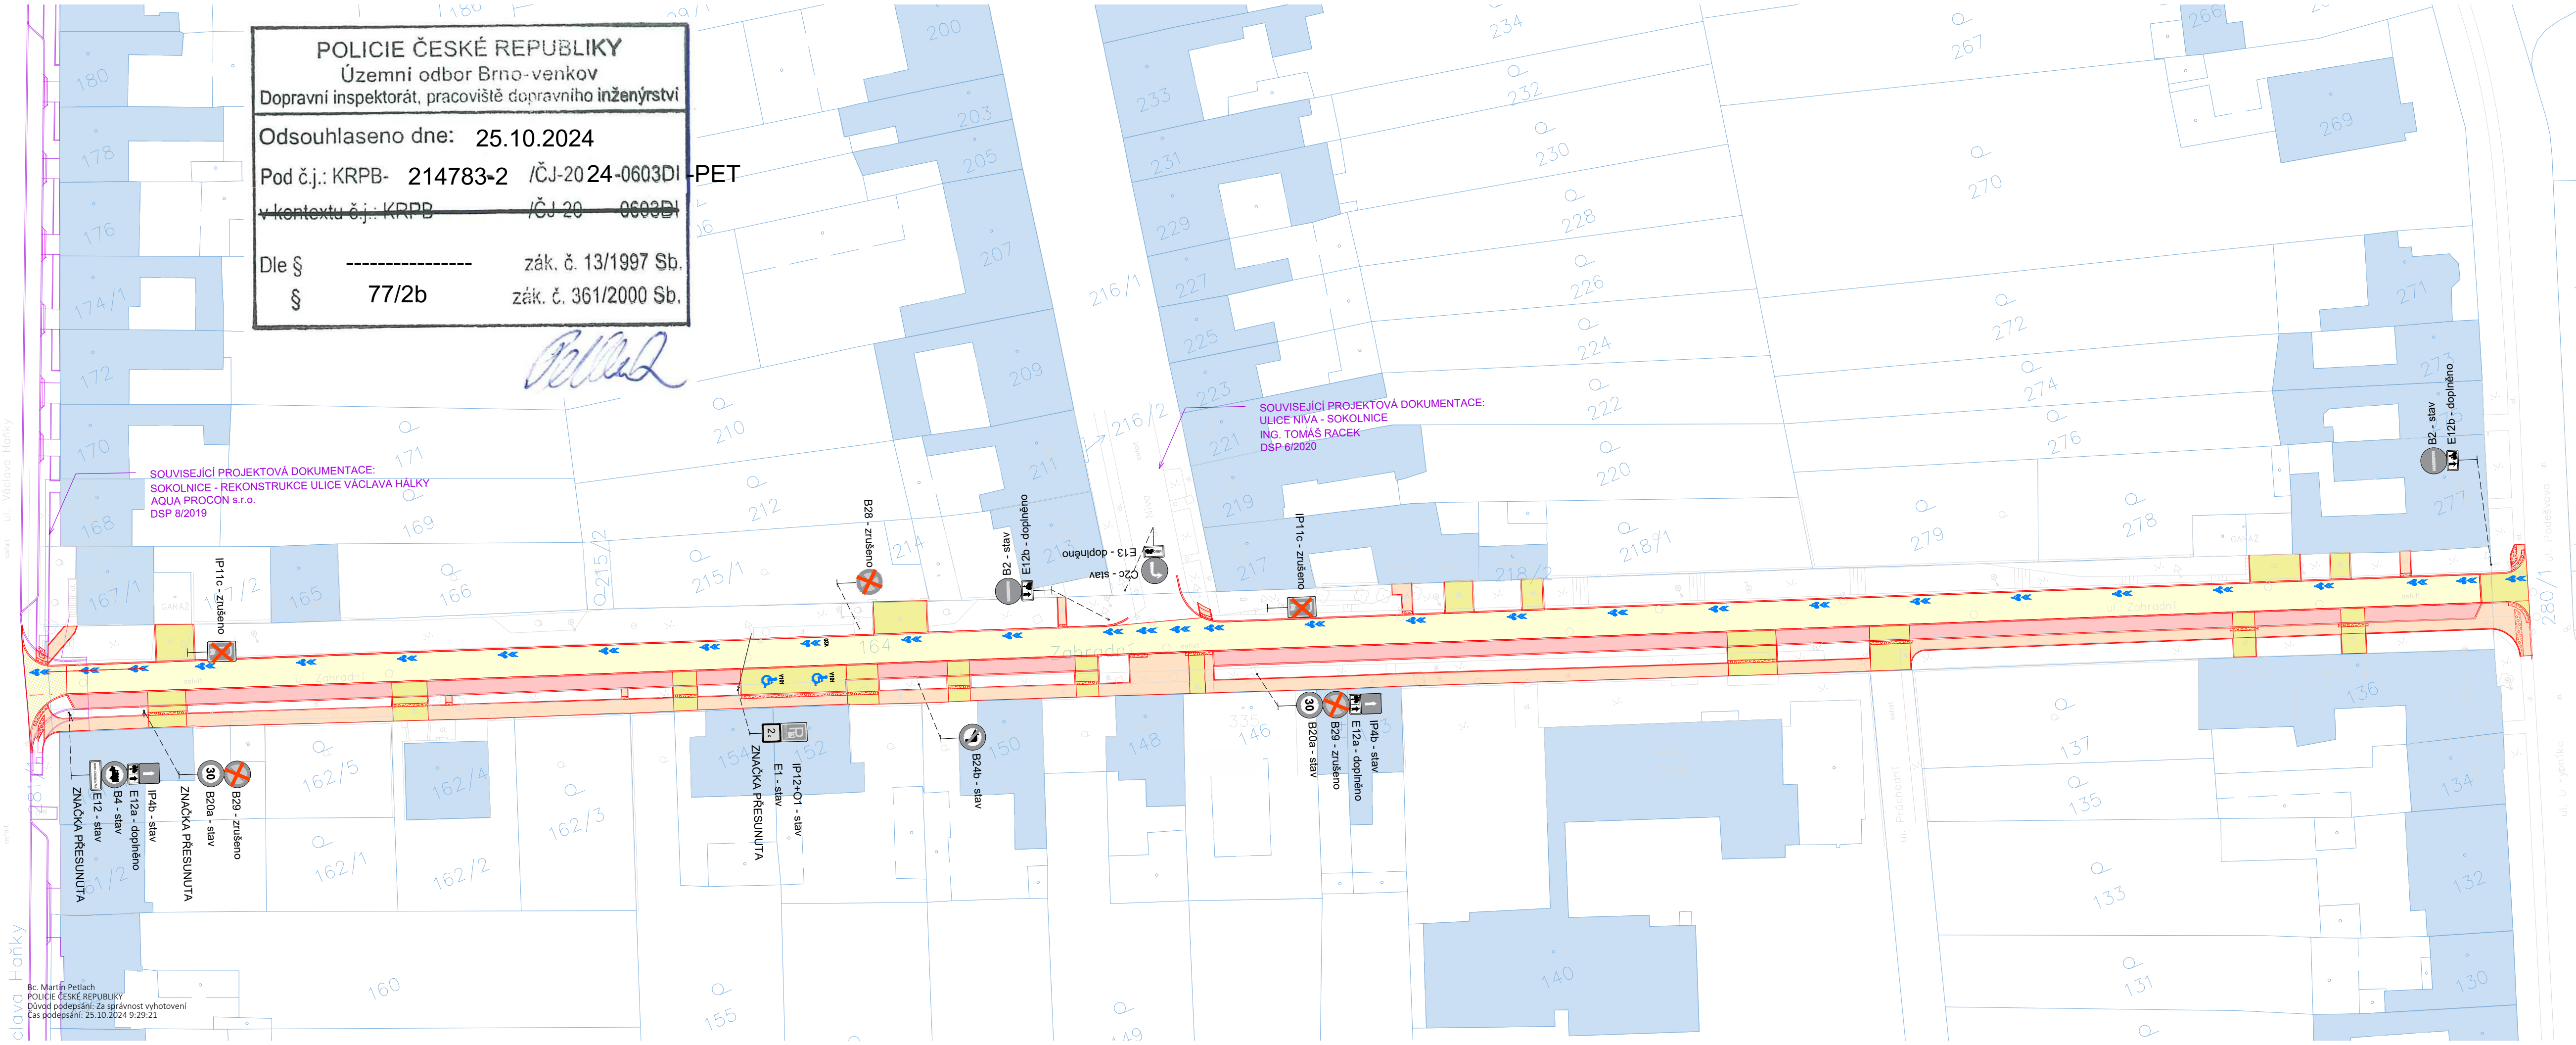

- SVISLÉ DOPRAVNÍ ZNAČENÍ**
- NOVÉ
  - STÁVAJÍCÍ (STÁVAJÍCÍ PŘESUNUTÉ)
  - KE ZRUŠENÍ

- LEGENDA**
- KOMUNIKACE - ASFALTOVÝ BETON
  - CHODNÍK POJÍZDNÝ - DLAŽBA 8CM
  - CHODNÍK - DLAŽBA 6CM
  - PARKOVÁNÍ - DISTANČNÍ PROPUSTNÁ DLAŽBA 8CM
  - KOMUNIKACE - ŽULOVÁ DLAŽBA
  - ZELENĚ NOVÁ / STÁVAJÍCÍ
  - RELIÉFNÍ DLAŽBA
  - STÁVAJÍCÍ STAV
  - NAVRŽENÉ ÚPRAVY
  - SOUVISEJÍCÍ STAVBY (JINÉ PROJEKTOVÉ DOKUMENTACE)
  - HRANICE PARCEL KATASTRU NEMOVITOSTÍ
  - VODOROVNÉ DOPRAVNÍ ZNAČENÍ

POZNÁMKA:

SOUŘADNÝ SYSTÉM: S-JTSK; VÝŠKOVÝ SYSTÉM: Bpv

OBJEDNATEL <b>Obec Sokolnice</b> Komenského 435, 664 52 Sokolnice IČ: 00282596		RAZÍTKO: 	
HLAVNÍ PROJEKTANT <b>Ing. Martin Novák</b> Kroupova 181/54, Brno 625 00 IČ: 07332882		VYPRACOVAL Ing. Jana Kobzová, Ing. Martin Novák	
VED. PROJEKTANT Ing. Vladimír Musil		MÍSTO STAVBY SOKOLNICE [752193]	
DATUM 1/2022	MĚŘÍTKO 1:500	STUPEŇ DPS	FORMÁT 4 x A4
NÁZEV STAVBY <b>OBEC SOKOLNICE, REKONSTRUKCE ULICE ZAHRADNÍ</b>		ČÍSLO VÝKRESU <b>D9</b>	
NÁZEV VÝKRESU <b>SITUACE DOPRAVNÍHO ZNAČENÍ</b>		PARE	

Bc. Martin Petlach  
 POLICIE ČESKÉ REPUBLIKY  
 Důvod podpisu: Za správnost vyhotovení  
 Čas podpisu: 25.10.2024 9:29:21