


# SOKOLNICE PASPORT MÍSTNÍCH KOMUNIKACÍ

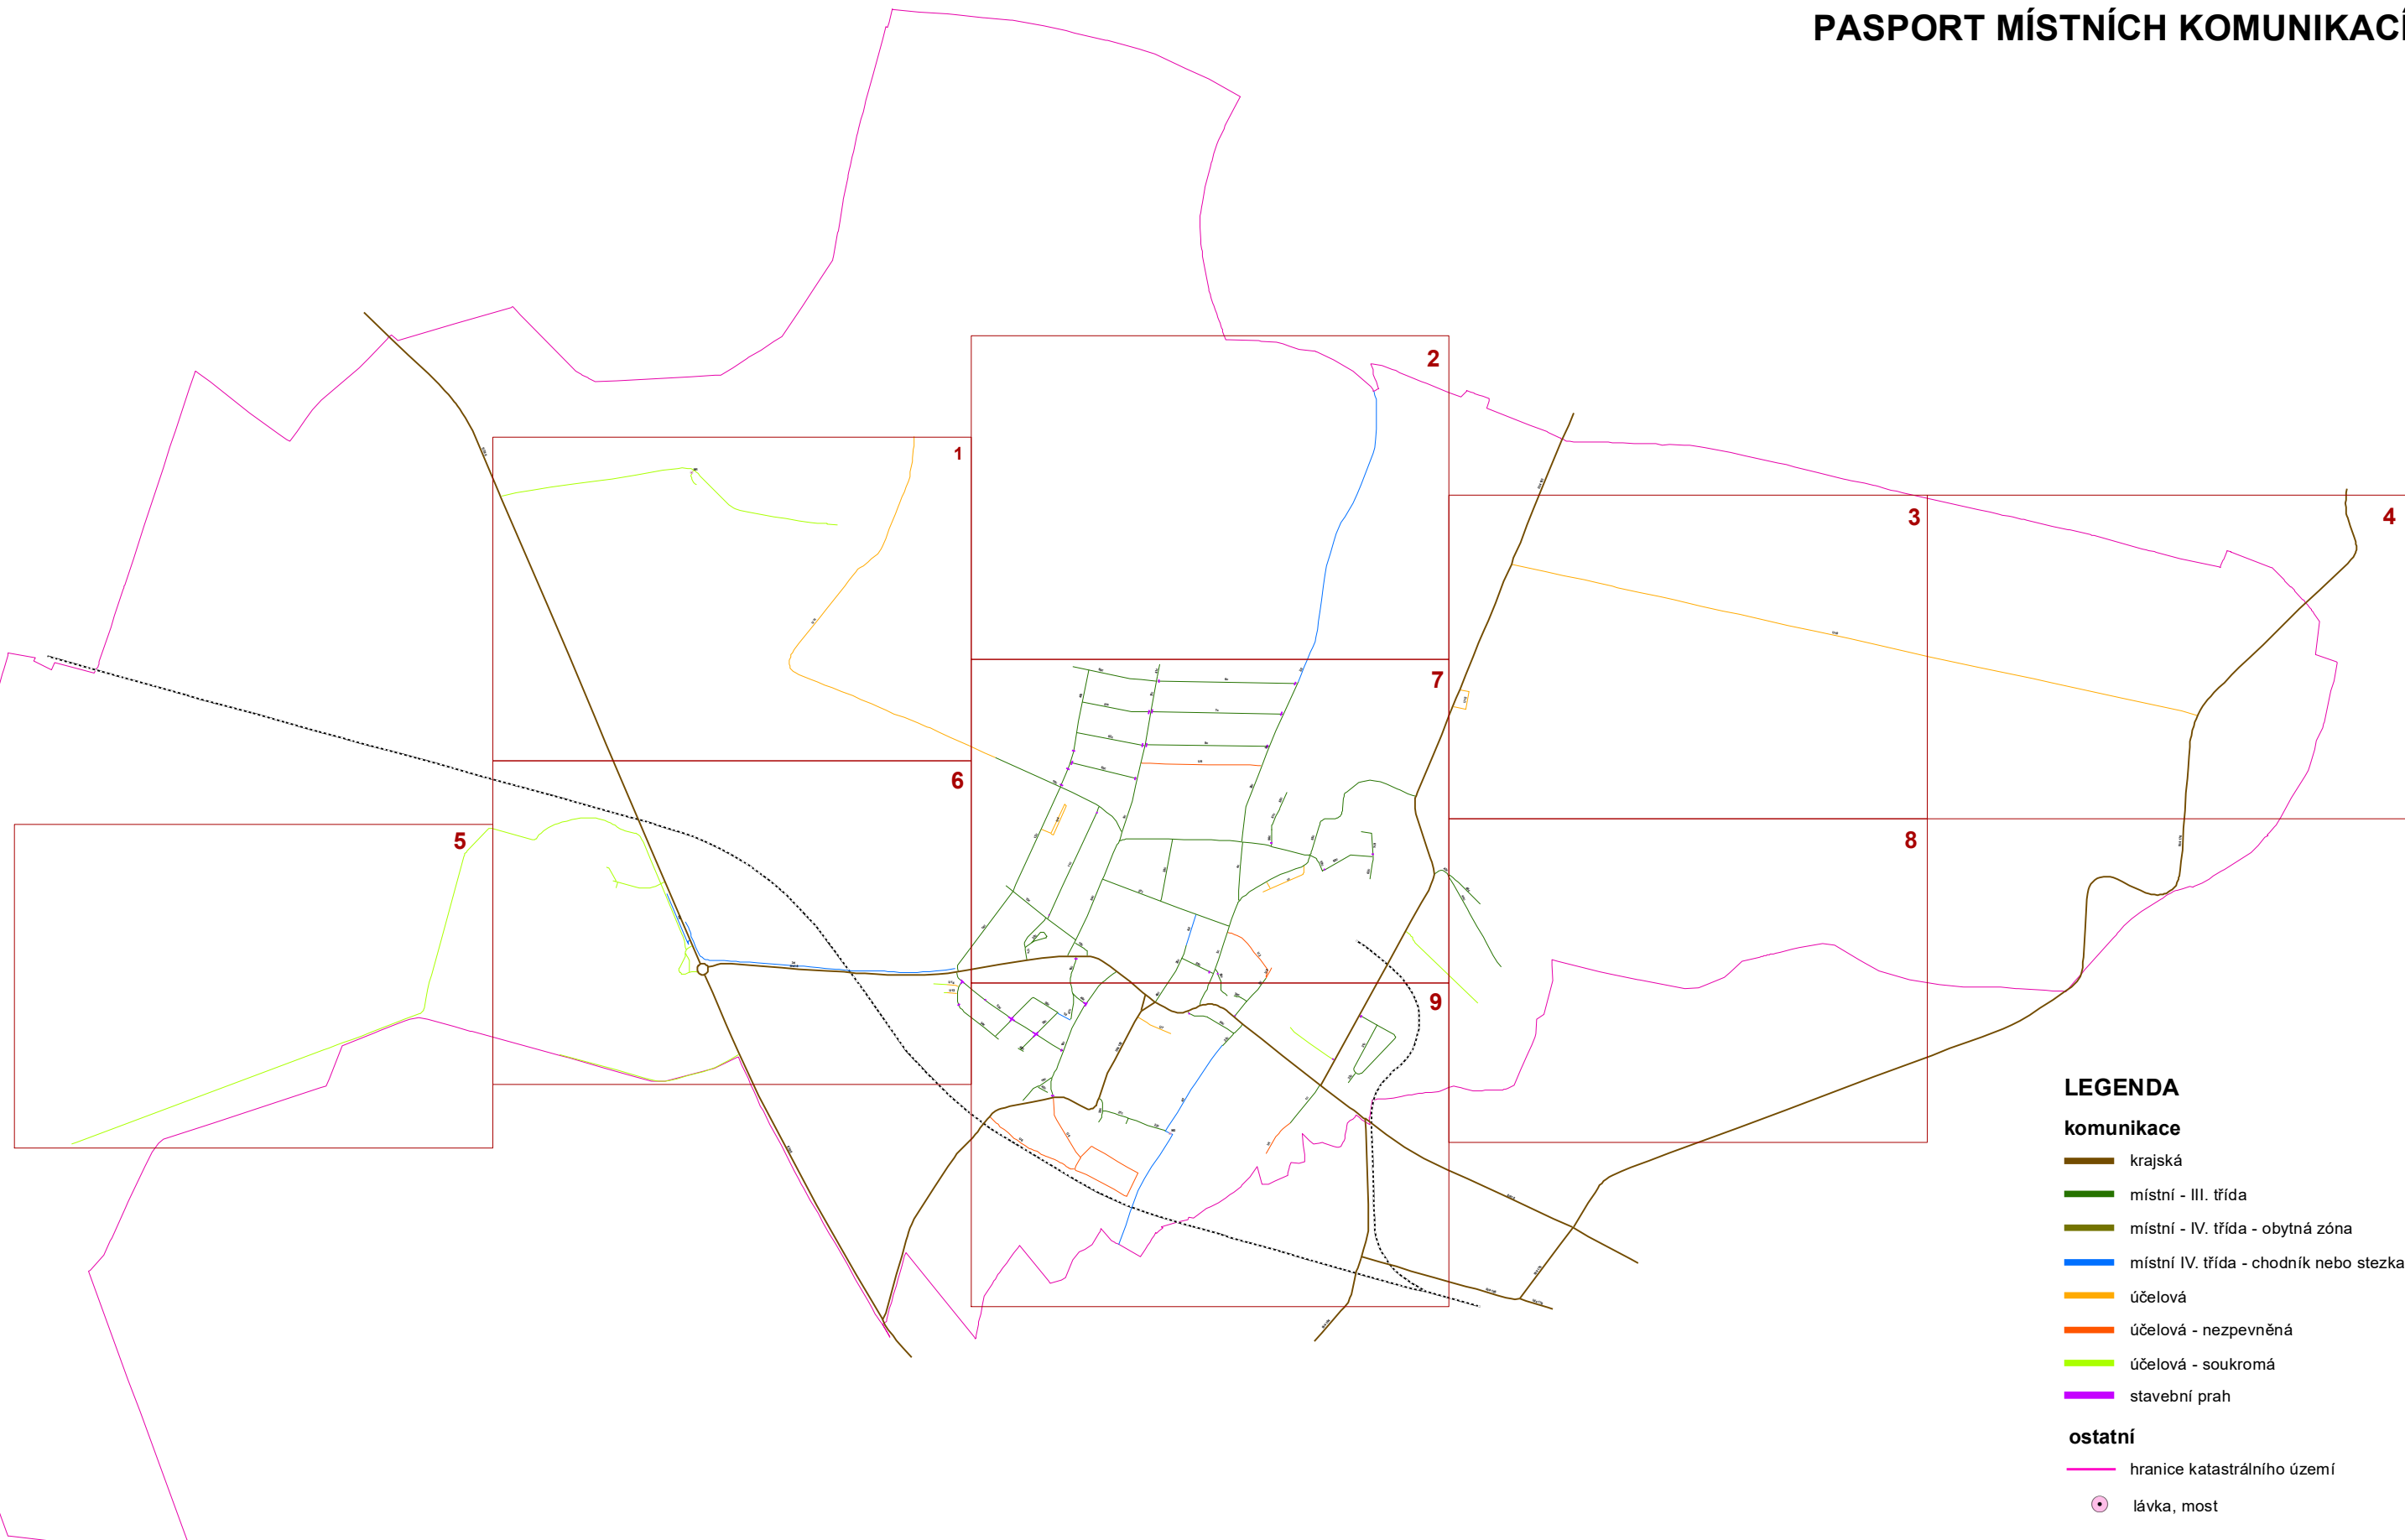

## LEGENDA

### komunikace

- krajská
- místní - III. třída
- místní - IV. třída - obytná zóna
- místní IV. třída - chodník nebo stezka
- účelová
- účelová - nezpevněná
- účelová - soukromá
- stavební prah

### ostatní

- hranice katastrálního území
- lávka, most

NAVRHOVAL: ing. VLADIMÍR OTEVŘEL	VYPRACOVAL: RADEK SLÁMA	KONTROLOVAL: ing. VLADIMÍR OTEVŘEL	ZPRACOVATEL: <b>VERTIGIA s.r.o.</b> VÍDEŇSKÁ 546/55 639 00 BRNO
INVESTOR ZAKÁZKY: <b>OBEC SOKOLNICE</b>			
NÁZEV ZAKÁZKY: PASPORT DOPRAVNÍHO ZNAČENÍ A POZEMNÍCH KOMUNIKACÍ PRO OBEC SOKOLNICE			
OBSAH VÝKRESU: <b>POZEMNÍ KOMUNIKACE</b>			MĚŘÍTKO: 1:16 000 VÝKRES Č.: <b>4-0</b>