


ČÍSLO PRŮŘEZU
BRUH PLOZNOU

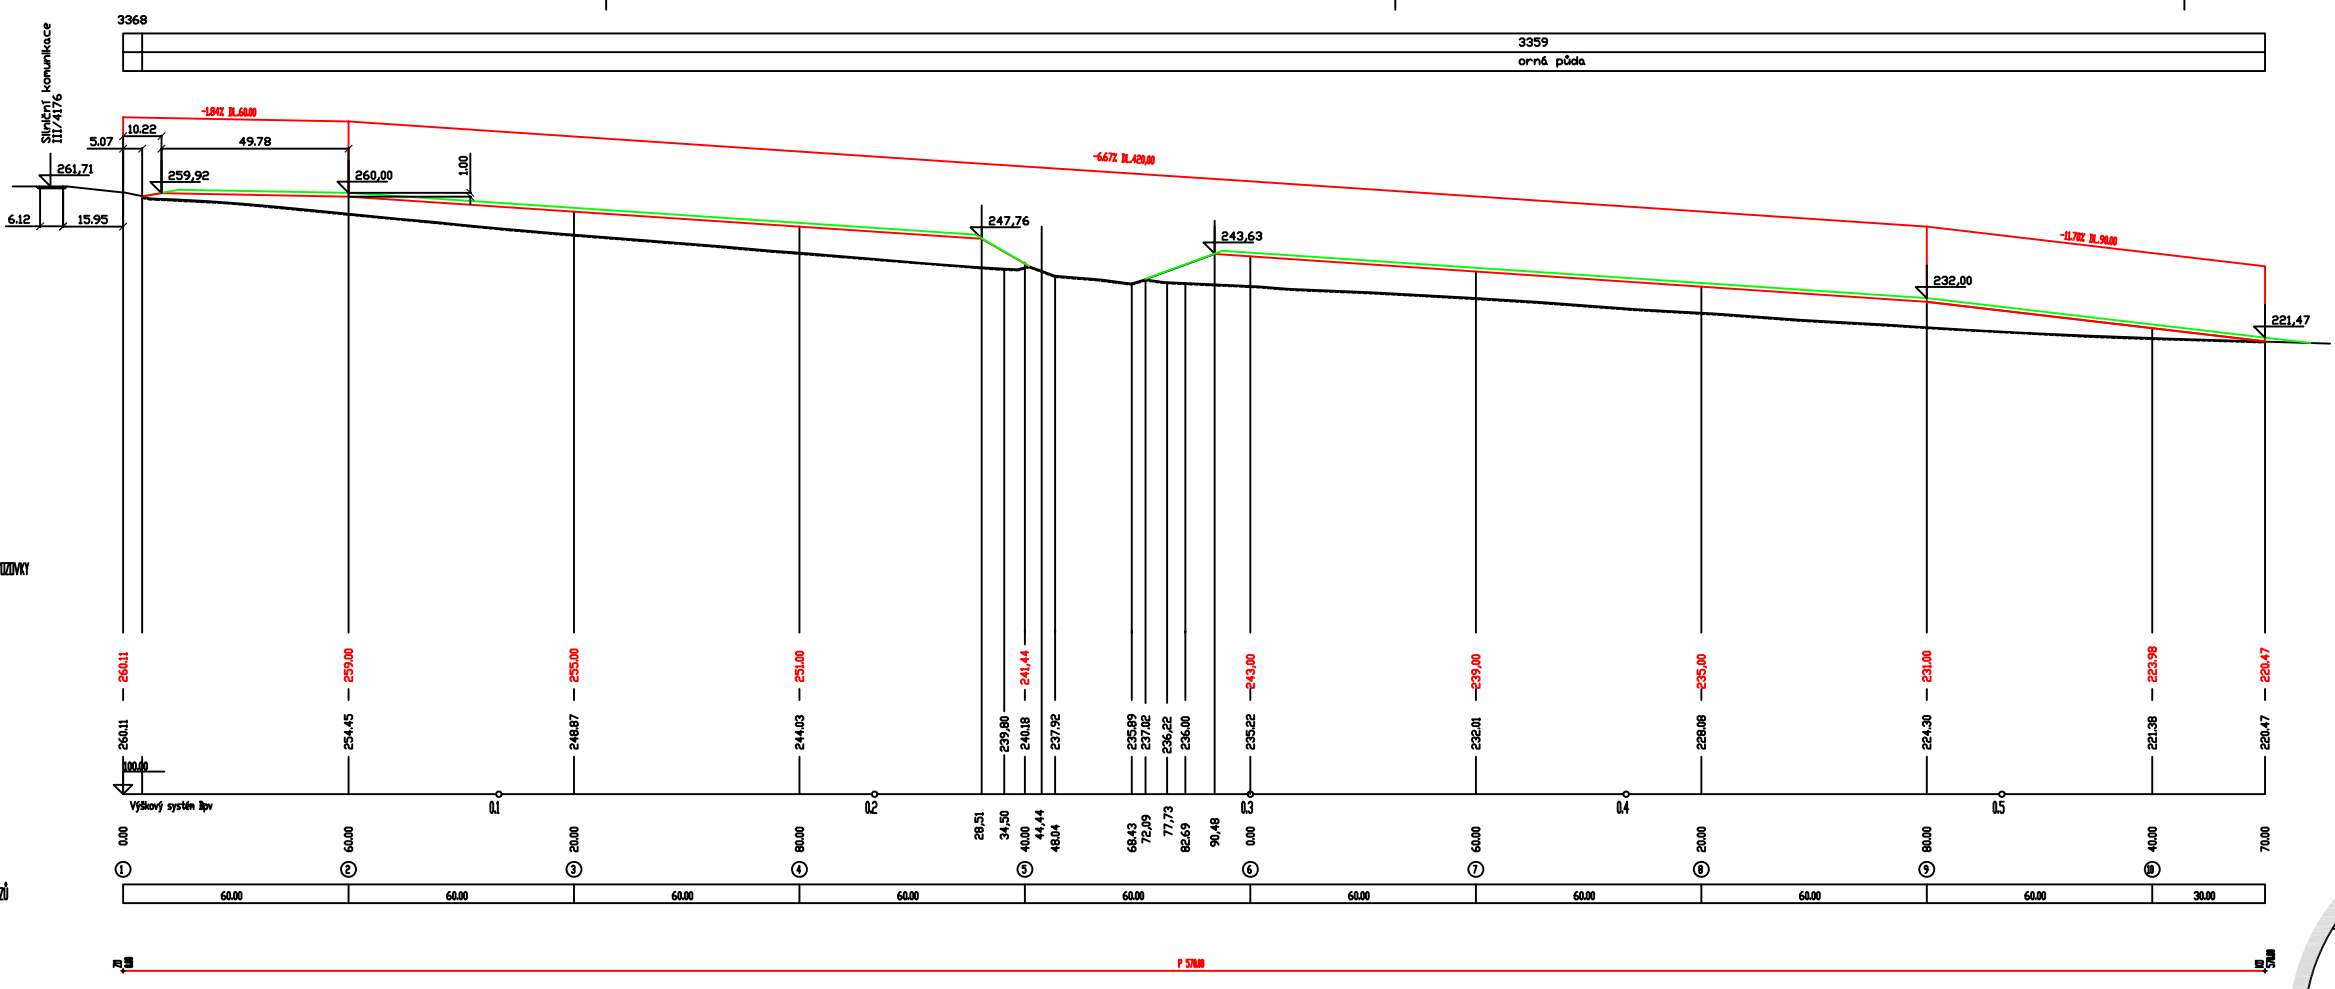

ZNĚNA PŘÍČNÉHO SLOUHU VÝŠKOVY

KOTY HTU

KOTY TERENU

SROVNÁVACÍ ROVINA
STANoviČE V KH

STANoviČE V H
ČÍSLA PŘÍČNÝCH ŘEZŮ
VZÁLEKOSTI PŘÍČNÝCH ŘEZŮ

SÚROVNE POMEČKY

Konečný tvar
Původní terénní úprava

		FORMÁT:	A4
		MĚŘÍTKO:	1 : 1000
KRAJ: JIHO-MORAVSKÝ OBEČNÍ ÚŘAD: SOKOLNICE		ÚČEL:	ZVU
INVESTOR: ČEGAN FOREST VÝROBNÍ DRUŽSTVO		DATUM:	10/2010
AKCE: TERÉNNÍ ÚPRAVY p.č. 3359,3360,3361,3364-68 v k.ú. SOKOLNICE ZMĚNA VYUŽITÍ ÚZEMÍ		ČÍSLO ZAKÁZKY:	23 / 10 / P
		ZODP. PROJEKTANT:	ING. ORSÁG
		VYPRACOVAL:	ING. STOKLÁSEK
		KRESLIL:	ACAD LT 2006
		KONTROLOVAL:	ING. JEDLIČKA
NÁZEV PŘÍLOHY: PODÉLNÝ ŘEZ A-A			Č. PŘÍLOHY: D.5