



AXOMOMETRICKÝ POHLED NA VÝCHOZÍ STAV

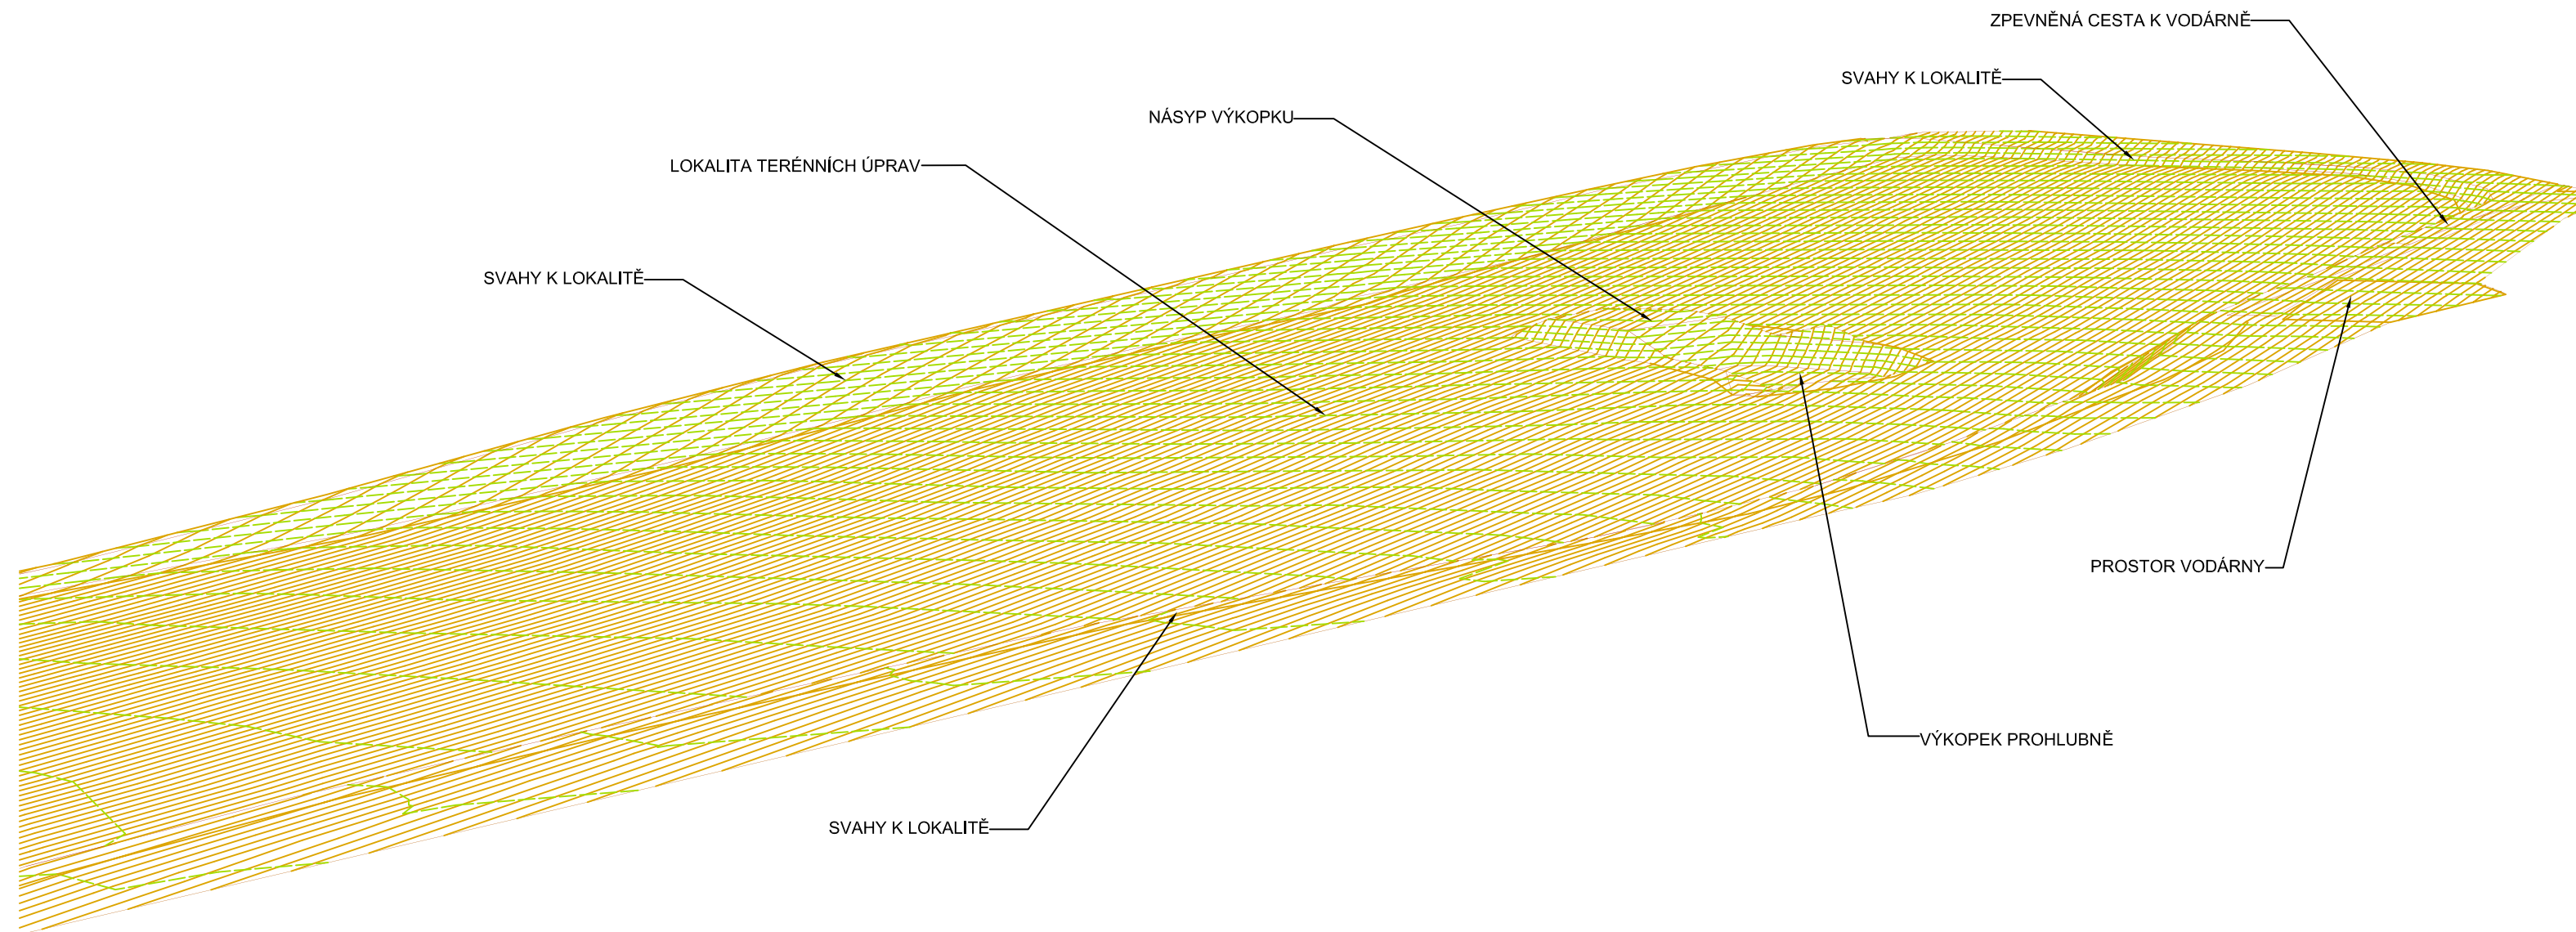

		FORMÁT :	2A4
		MĚŘITKO :	—
KRAJ : JIHMORAVSKÝ OBECNÍ ÚŘAD : SOKOLNICE INVESTOR : ČEGAN FOREST VÝROBNÍ DRUŽSTVO		ÚČEL :	ZVU
		DATUM :	10/2010
AKCE : TERENNÍ ÚPRAVY p.č. 3359,3360,3361,3364-68 v k.ú. SOKOLNICE ZMĚNA VYUŽITÍ ÚZEMÍ		ČÍSLO ZAKÁZKY :	23 / 10 / P
		ZODP. PROJEKTANT :	ING. ORSÁG
		VYPRACOVAL :	ING. STOKLÁSEK
		KRESLIL :	ACAD LT 2006
NÁZEV PŘÍLOHY : AXOMOMETRICKÝ POHLED NA VÝCHOZÍ STAV		KONTROLOVAL :	ING. JEDLIČKA
		Č. PŘÍLOHY :	D.8