


AXONOMETRICKÝ POHLED NA KONEČNÝ STAV

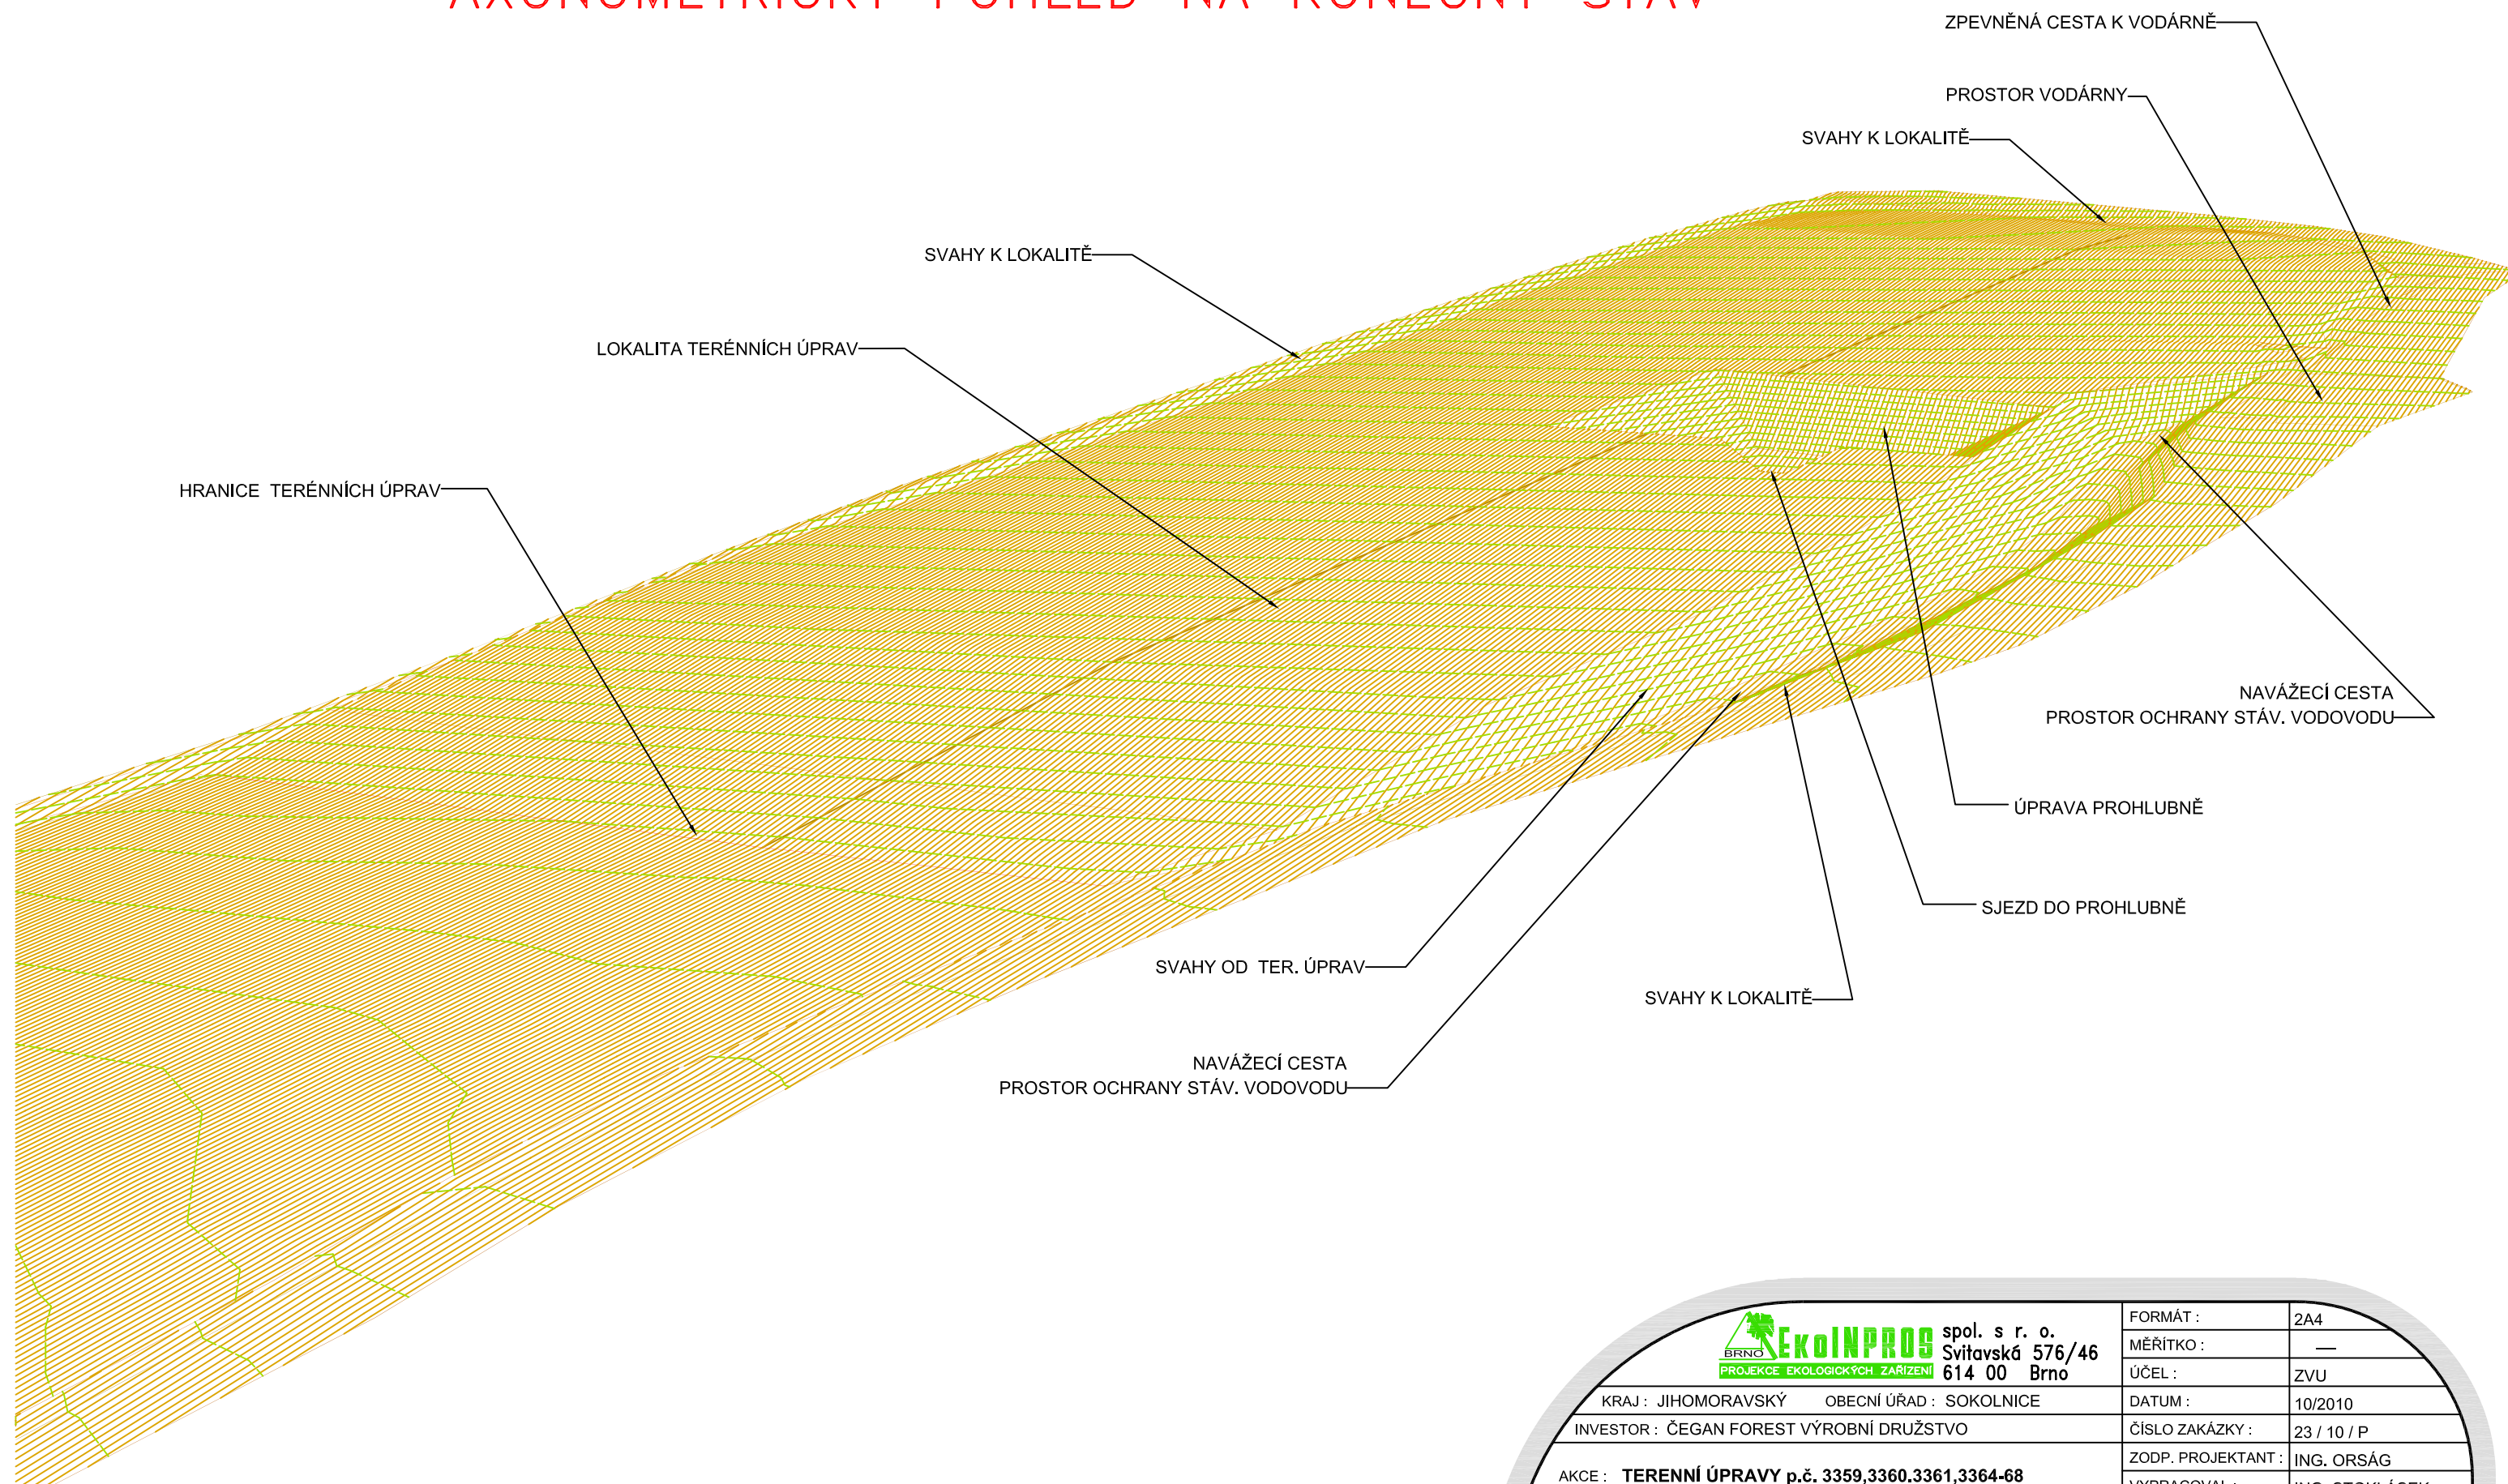

	FORMÁT :	2A4
	MĚŘITKO :	—
KRAJ : JIHMORAVSKÝ OBECNÍ ÚŘAD : SOKOLNICE INVESTOR : ČEGAN FOREST VÝROBNÍ DRUŽSTVO	ÚČEL :	ZVU
	DATUM :	10/2010
AKCE : TERENNÍ ÚPRAVY p.č. 3359,3360,3361,3364-68 v k.ú. SOKOLNICE ZMĚNA VYUŽITÍ ÚZEMÍ	ČÍSLO ZAKÁZKY :	23 / 10 / P
	ZODP. PROJEKTANT :	ING. ORSÁG
	VYPRACOVAL :	ING. STOKLÁSEK
	KRESLIL :	ACAD LT 2006
NÁZEV PŘÍLOHY :	KONTROLOVAL :	ING. JEDLIČKA
AXONOMETRICKÝ POHLED NA KONEČNÝ STAV		Č. PŘÍLOHY : D.9