


# SOKOLNICE

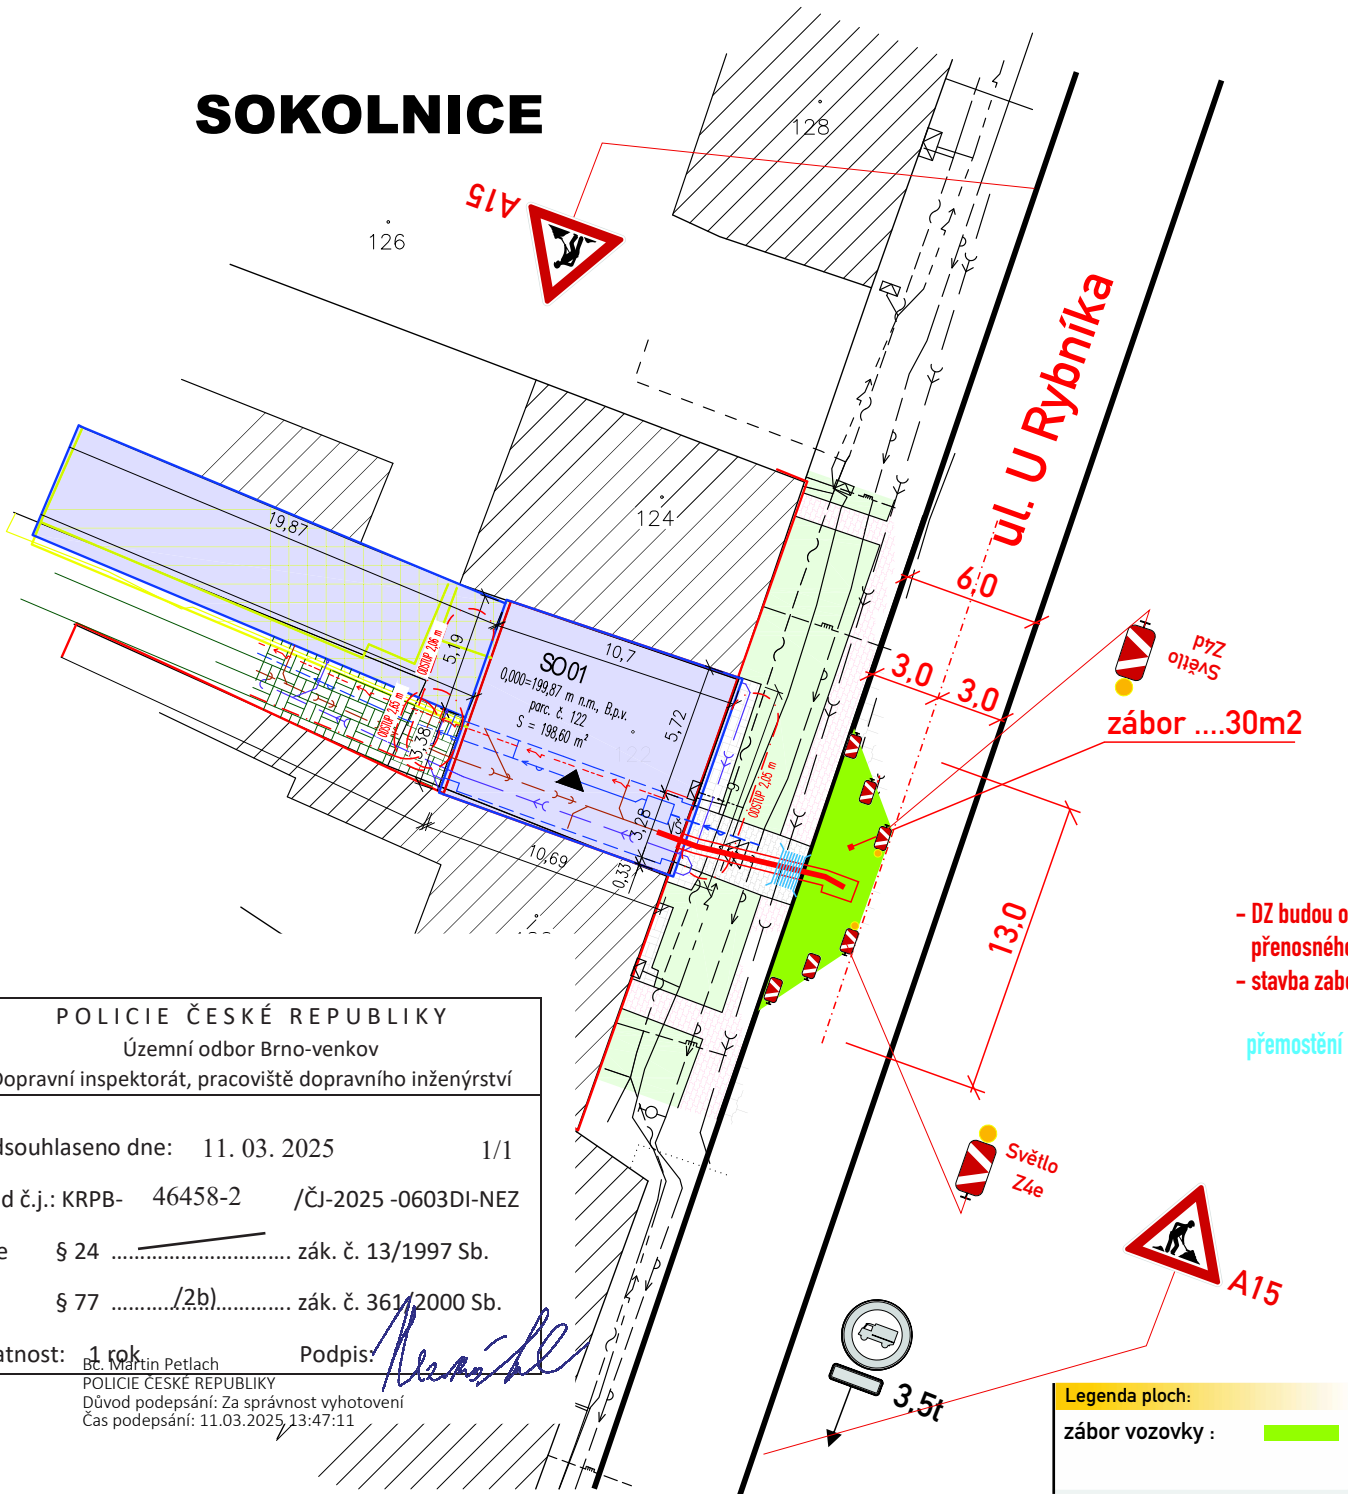

**Legenda značení ve schématu /barva popisu :**

přenosné SDZ :	
stávající SDZ :	
stávající SDZ zakrýt / zrušit :	

- DZ budou osazeny dle TP 66 a tech. listů pro osazování přenosného DZ, přechodného VDZ dle TP 133,66  
 - stavba zabezpečí výkop stav. zábranou

přemostění pěší š. min. 0,90m :

**POLICIE ČESKÉ REPUBLIKY**  
 Územní odbor Brno-venkov  
 Dopravní inspektorát, pracoviště dopravního inženýrství

Odsouhlaseno dne: 11. 03. 2025 1/1  
 Pod č.j.: KRPB- 46458-2 /ČJ-2025-0603DI-NEZ  
 Dle § 24 ..... zák. č. 13/1997 Sb.  
 § 77 .....(2b)..... zák. č. 361/2000 Sb.

Platnost: 1 rok Podpis: *Martin Petlach*  
 Bc. Martin Petlach  
 POLICIE ČESKÉ REPUBLIKY  
 Důvod podepsání: Za správnost vyhotovení  
 Čas podepsání: 11.03.2025,13:47:11

**Legenda ploch:**

zábory vozovky :	
------------------	--

VYPRACOVAL : Končelík Jiří ml.		
KONTROLOVAL : Ing. Končelík Jiří		
<b>obsah schématu :</b> <b>PŘECHODNÉ DOPRAVNÍ ZNAČENÍ</b> Částečná uzavírka - kanalizační přípojka	<b>kontakt :</b> SIGNEX, spol. s r.o., Holzova,138, 627 00 Brno Tel.: 545 226 021-4 , mistr: tel: 602 58 23 25 Služba mimo pracovní dobu: tel.: 602 571 312 email: signex@signex.cz	
<b>místo akce/název :</b> SOKOLNICE, ul. U Rybníka parc. č. 122 „Stavební úpravy RD v obci Sokolnice parc. č. 122, 123, k.ú. Sokolnice	<b>číslo objednávky / datum :</b> <b>250146/27.2.25</b>	
	<b>číslo schématu :</b> <b>1</b>	