ODŮVODNĚNÍ ÚZEMNÍHO PLÁNU
SOKOLNICE
VÝKRES ŠIRŠÍCH VZTAHŮ

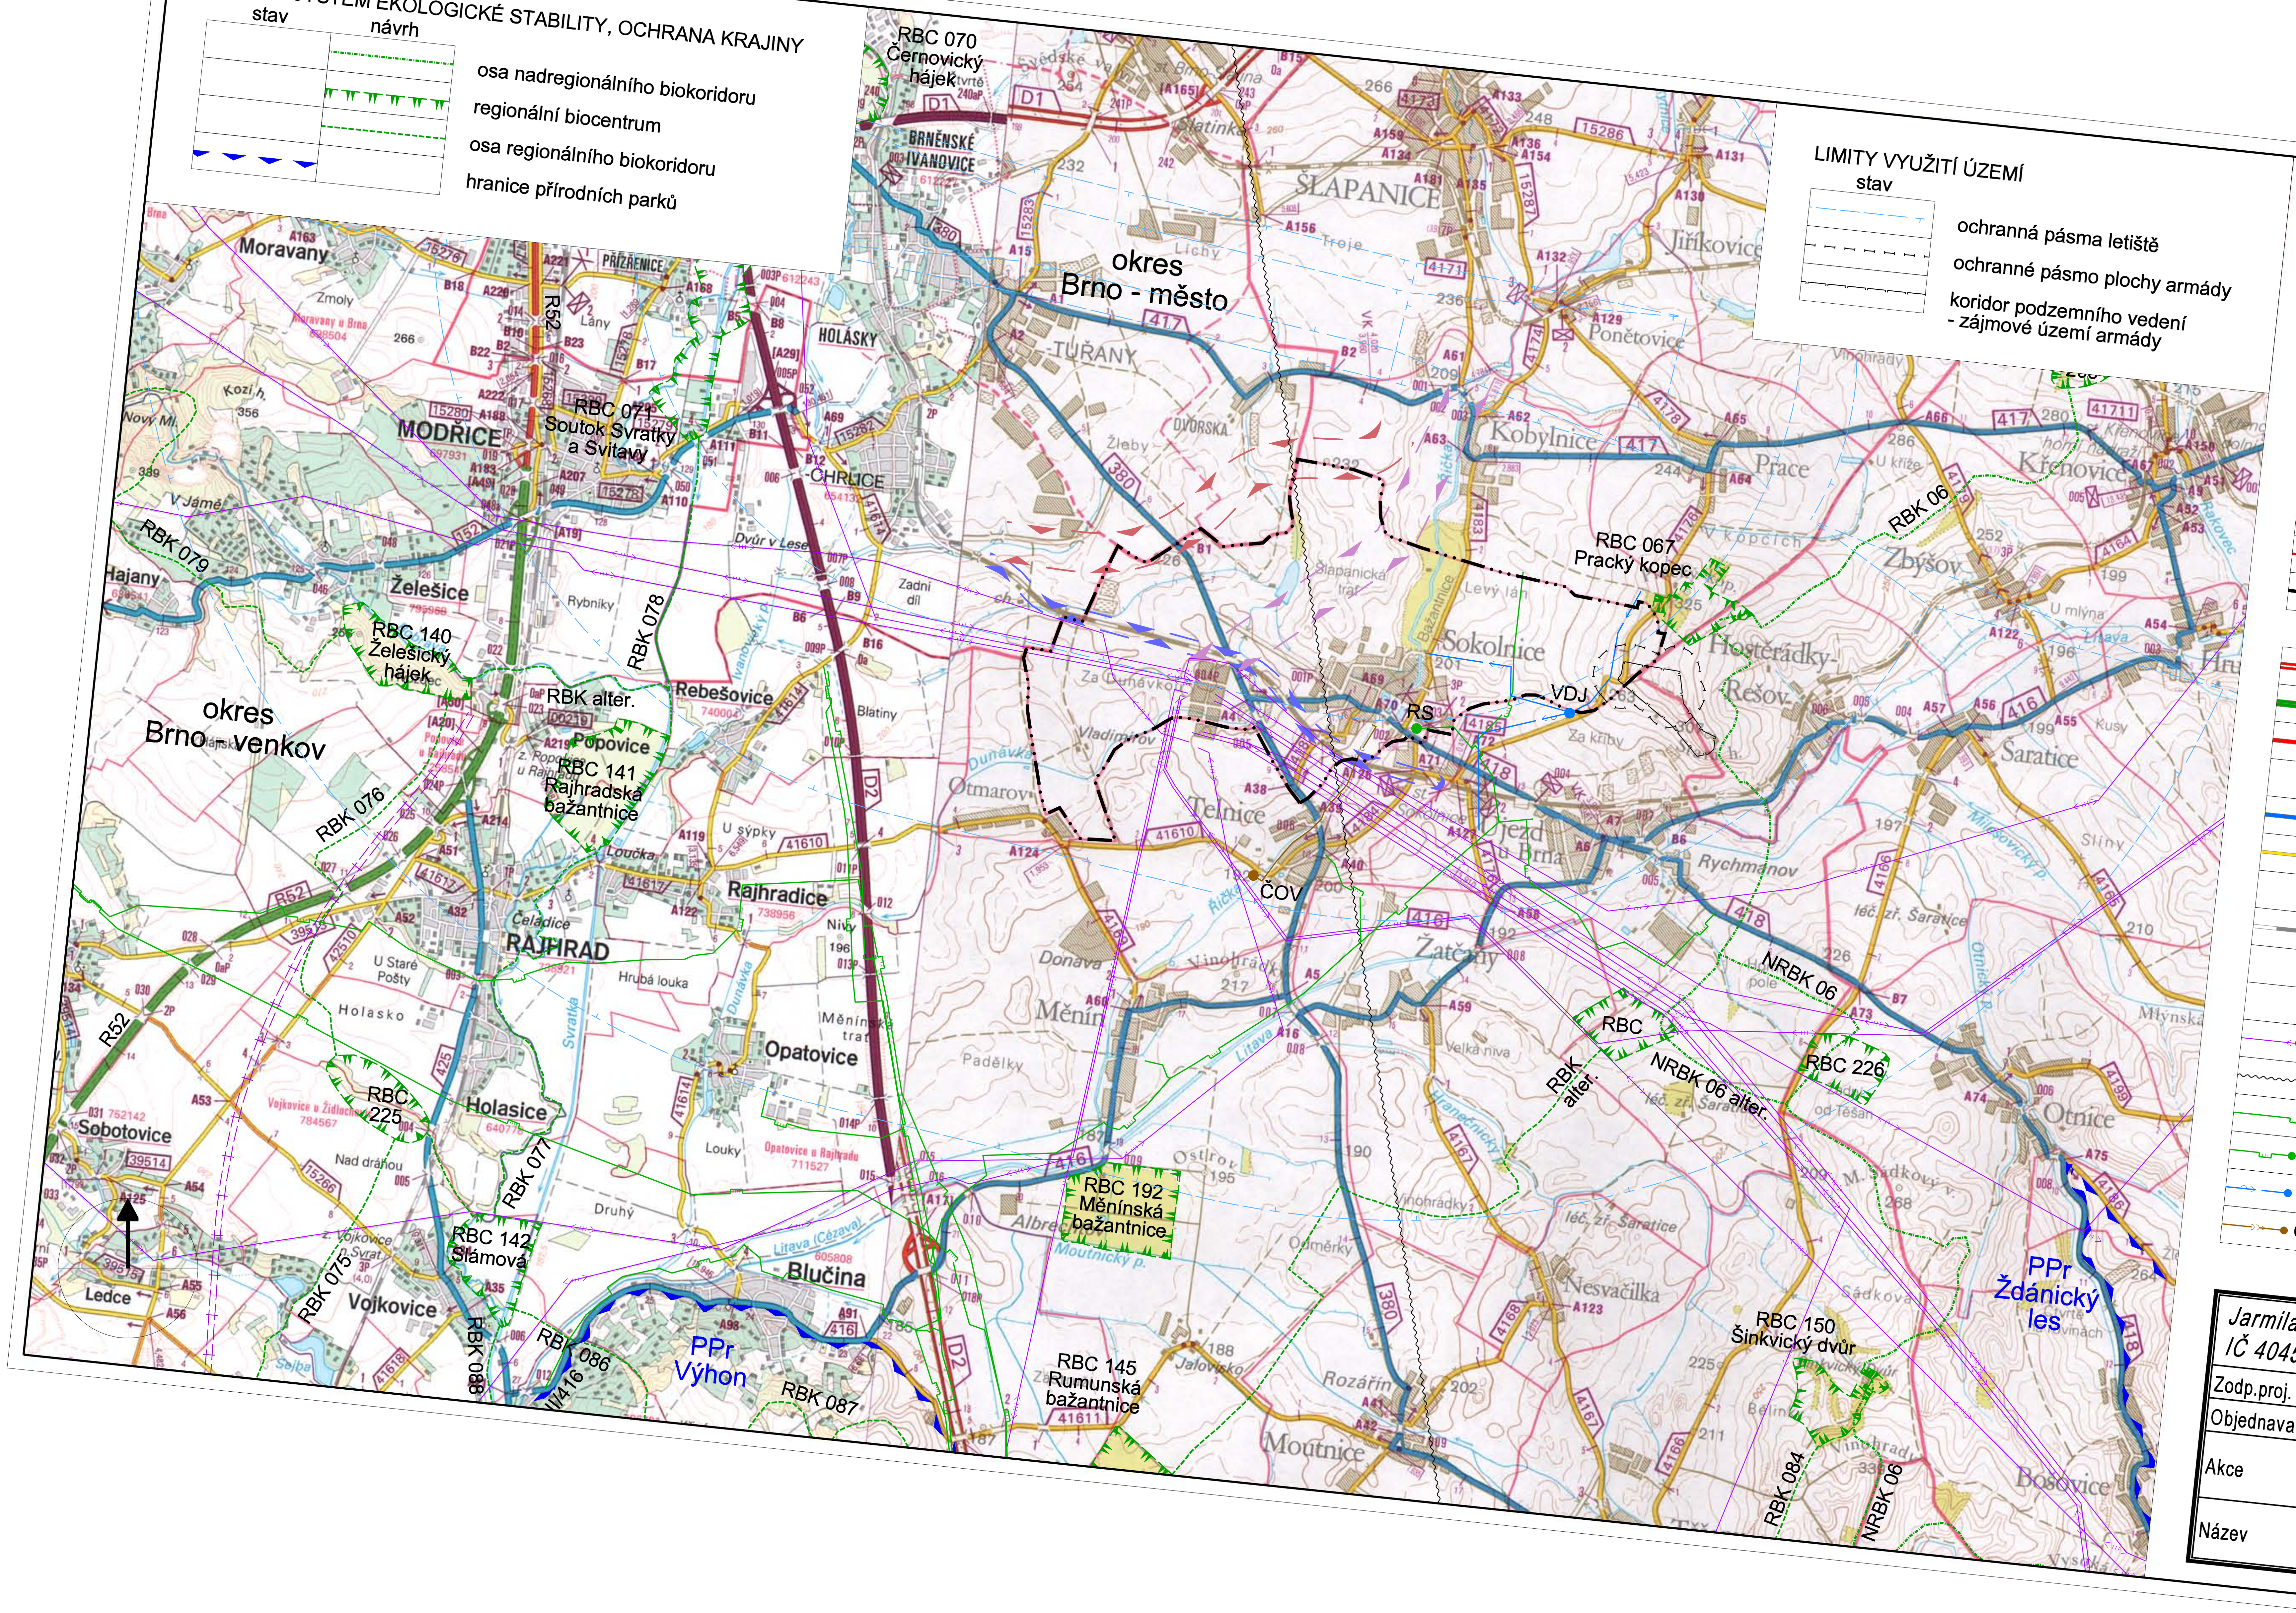

ÚZEMNÍ SYSTÉM EKOLOGICKÉ STABILITY, OCHRANA KRAJINY

stav	návrh	
		osa nadregionálního biokoridoru
		regionální biocentrum
		osa regionálního biokoridoru
		hranice přírodních parků

LIMITY VYUŽITÍ ÚZEMÍ

stav	
	ochranná pásma letiště
	ochranné pásmo plochy armády
	koridor podzemního vedení - zájmové území armády

LEGENDA :

	hranice okresů
	hranice katastrálních území
	hranice řešeného území

stav	návrh	rezerva	
			dálnice
			rychlostní komunikace
			silnice I. třídy
			koridor čtyřpruhové silnice II.třídy
			silnice II. třídy
			silnice III. třídy
			koridor železnice pro zdvojkolejnění tratě
			železnice
			osa vysokorychlostní železniční tratě
			koridor pro přívod vedením 110 KV
			elektrické vedení VVN
			radioreleová trasa
RS			trasa VVTL plynovodu
VDJ			plynovod VTL a regulační stanice plynu
ČOV			zásobovací vodovodní řad a vodojem
			kanalizační sběrač a ČOV Telnice

Jarmila Haluzová, ATELIÉR PROJEKTIS, Pekařská 37, 602 00 Brno
IČ 40459543, DIČ CZ455210197, pracoviště Ponávka 2, 602 00 Brno

Zodp.proj.	Ing.arch. A. Dumková	Vypracoval CAD	J.Haluzová, A.Dumková Roman Staněk		
Objednavatel	Obec SOKOLNICE			Zak.čís.	1021.1.8.
Akce	ODŮVODNĚNÍ ÚZEMNÍHO PLÁNU OBCE SOKOLNICE			Datum	03/2014
				Stupeň	ÚPD
Název	VÝKRES ŠIRŠÍCH VZTAHŮ			Měřítko	1 : 50 000
				Výkres	D.3.