


DOPRAVNÍ ZNAČENÍ 1:200

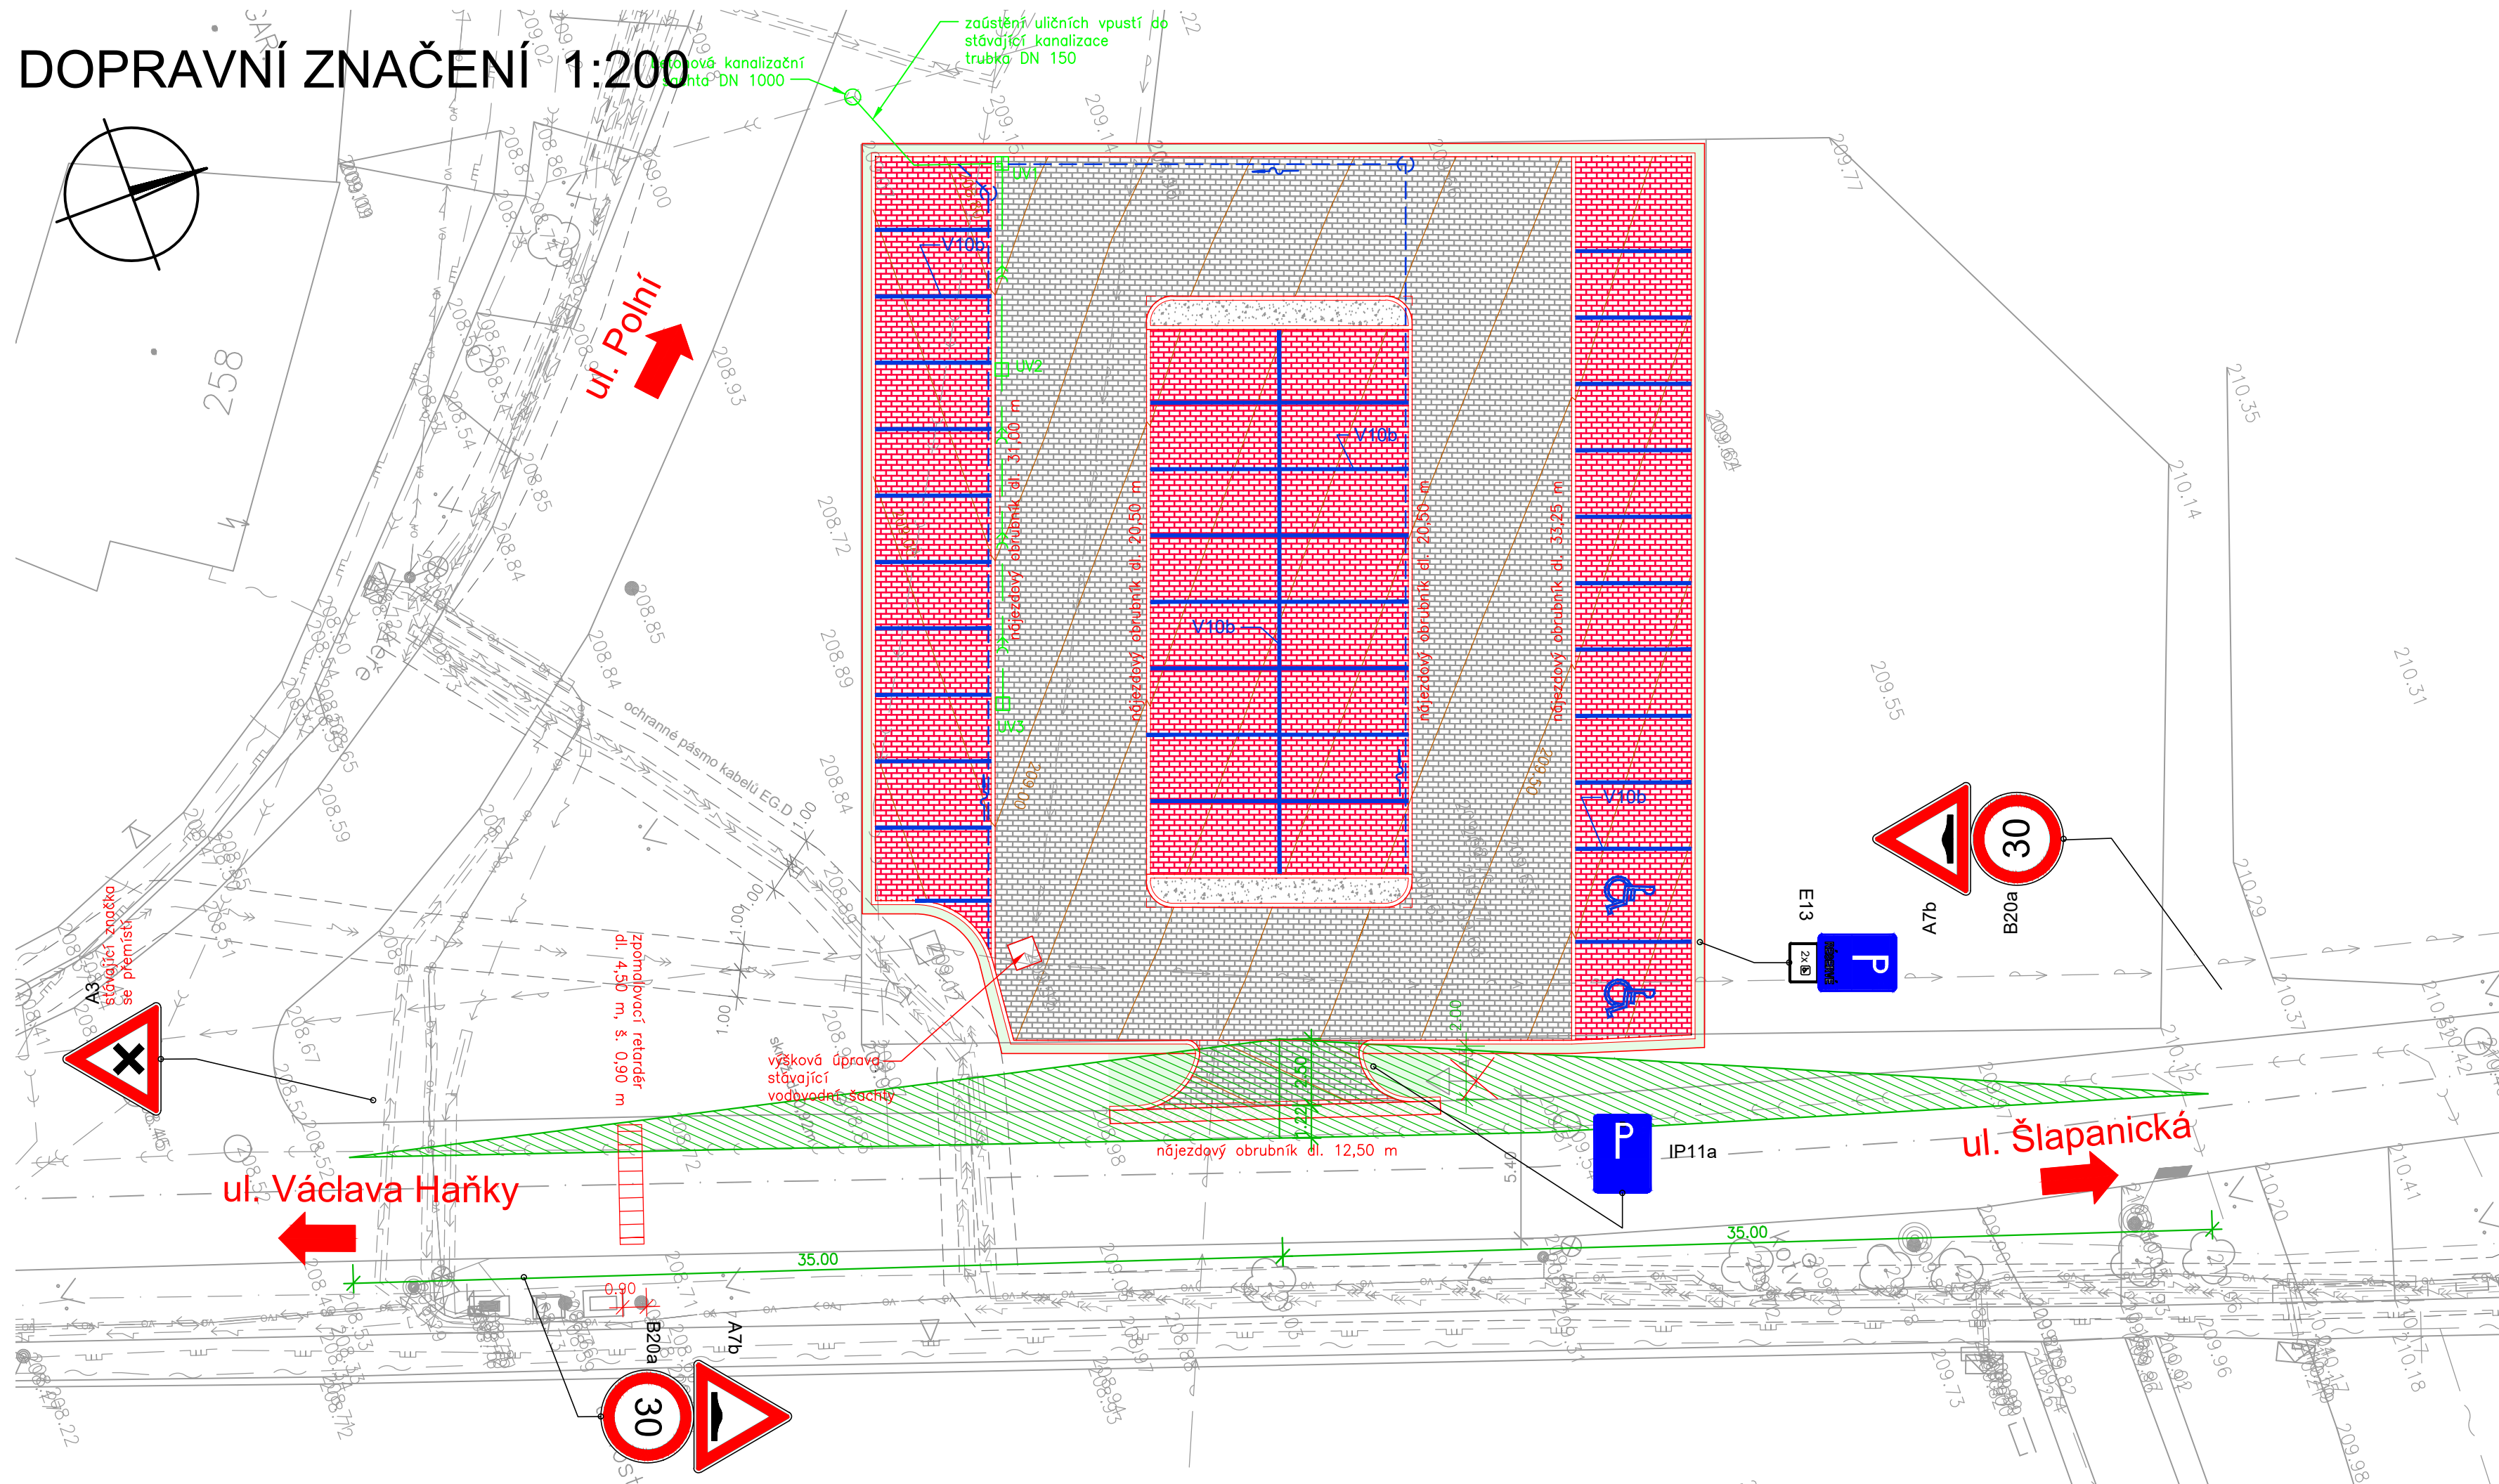

LEGENDA BAREVNÝCH PLOCH:

- vozovka parkoviště
- doplnění vozovky u obrubníku
- vjezd
- parkovací stání
- ostrůvky
- zeleň
- drenáž

LEGENDA DOPRAVNÍHO ZNAČENÍ

- stávající dopravní značky,
- IP11a nové dopravní značky
- rozhledové trojúhelníky

D.1.1 SO 155

SOUŘADNICOVÝ SYSTÉM: JTSK		VÝŠKOVÝ SYSTÉM: Bpv		
ZODPOVĚDNÝ PROJEKTANT	ING. SKŘIČKA	 PROJEKČNÍ A INŽENÝRSKÁ KANCELÁŘ VOVNÍ 13, 602 00 BRNO		
VYPRACOVAL	ING. BLATECKÁ			
KONTROLOVAL	ING. FISCHER			
OBJEDNATEL:	OBEC SOKOLNICE Komenského 435, 664 52 SOKOLNICE		STUPEŇ	PDPS
NÁZEV AKCE:	SOKOLNICE, PARKOVIŠTĚ NA p.č. 2060/1		DATUM	srpen 2024
OBJEKT:	SOKOLNICE, PARKOVIŠTĚ NA p.č. 2060/1		FORMÁT	4 A4
NÁZEV PŘÍLOHY:	DOPRAVNÍ ZNAČENÍ		MĚŘÍTKO	1:200
			Č. ZAKÁZKY	2535
			ARCHIVNÍ Č.	
			Č. SOUPRAVY:	Č. VÝKRESU:
				06