


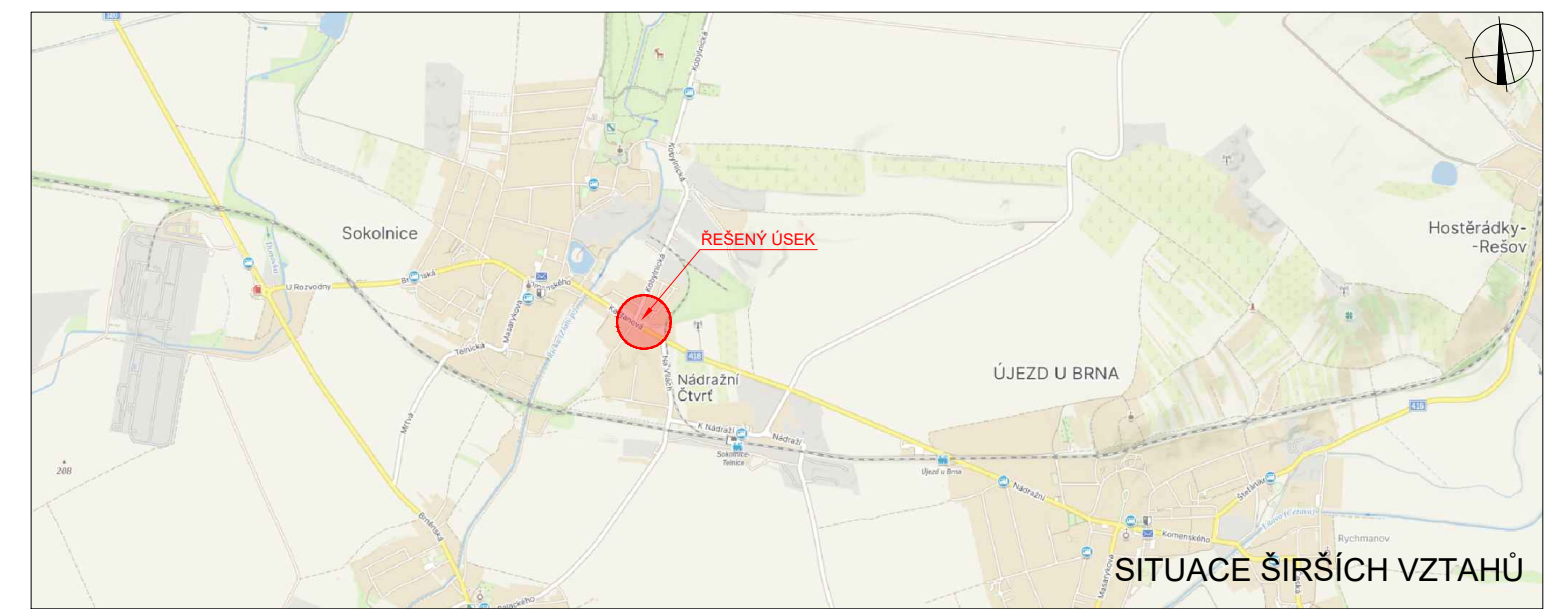

POLICIE ČESKÉ REPUBLIKY - KRP		
POLICIE ČESKÉ REPUBLIKY Územní odbor Brno-venkov Dopravní inspektorát, pracoviště dopravního inženýrství		
Odsouhlaseno dne: 02. 10. 2024	2/2	
Pod č.j.: KRPB- 134436-5 /ČJ-2024-0603DI-NEZ		
Dle § 24 zák. č. 13/1997 Sb.		
§ 77 zák. č. 361/2000 Sb.		
Platnost: 1 rok	Podpis: <i>[Signature]</i>	
PLATNOST TOHOTO VYJÁDRĚNÍ JE 1 ROK.		
V Brně dne 02.10.2024	SOUHLASÍME S PDZ, ZUK, UZAVÍRKO A OBJÍZDNOU TRASOU.	SOUHLASÍME S PDZ, ZUK, UZAVÍRKO A OBJÍZDNOU TRASOU.
	V dne	V dne




LEGENDA

- P6 TRVALÉ SVISLÉ DOPRAVNÍ ZNAČENÍ
- P6 DOČASNÉ ZNEPLATNĚNÉ TRVALÉ SVISLÉ DOPRAVNÍ ZNAČENÍ
- P6 NAVRŽENÉ PŘECHODNÉ SVISLÉ DOPRAVNÍ ZNAČENÍ
- ZÁBOR V KOMUNIKACI

Použité dopravní značení bude v základní velikosti a v reflexním provedení tř. 1
K návratu dopravního značení bylo využito TP 65 Zásady pro dopravní značení na pozemních komunikacích, TP 66 Zásady pro označování pracovních míst na pozemních komunikacích, II. vydání

VYPRACOVAL: Bc. Michaela Grycová	<i>[Signature]</i>	 DoZBos s.r.o. Průmyslová 2641/12 680 01 Boskovice Tel.: 730 514 719 E-mail: grycova@dozbos.cz www.dozbos.cz
KONTROLOVAL: Ing. Mgr. Josef Janík	<i>[Signature]</i>	
NÁZEV AKCE: SOKOLNICE, PŘECHODY ULICE KAŠTANOVÁ, KOBYLNICKÁ OPRAVA VOZOVKY SIL. II/418 A SIL. III/4183	DATUM: 09/2024	
NÁZEV PŘÍLOHY: SITUACE DOPRAVNĚ-INŽENÝRSKÝCH OPATŘENÍ	FORMÁT: 760x297	
OBSAH: ETAPA I.	ČÍSLO ZAKÁZKY:	
	ČÍSLO PŘÍLOHY: 3	

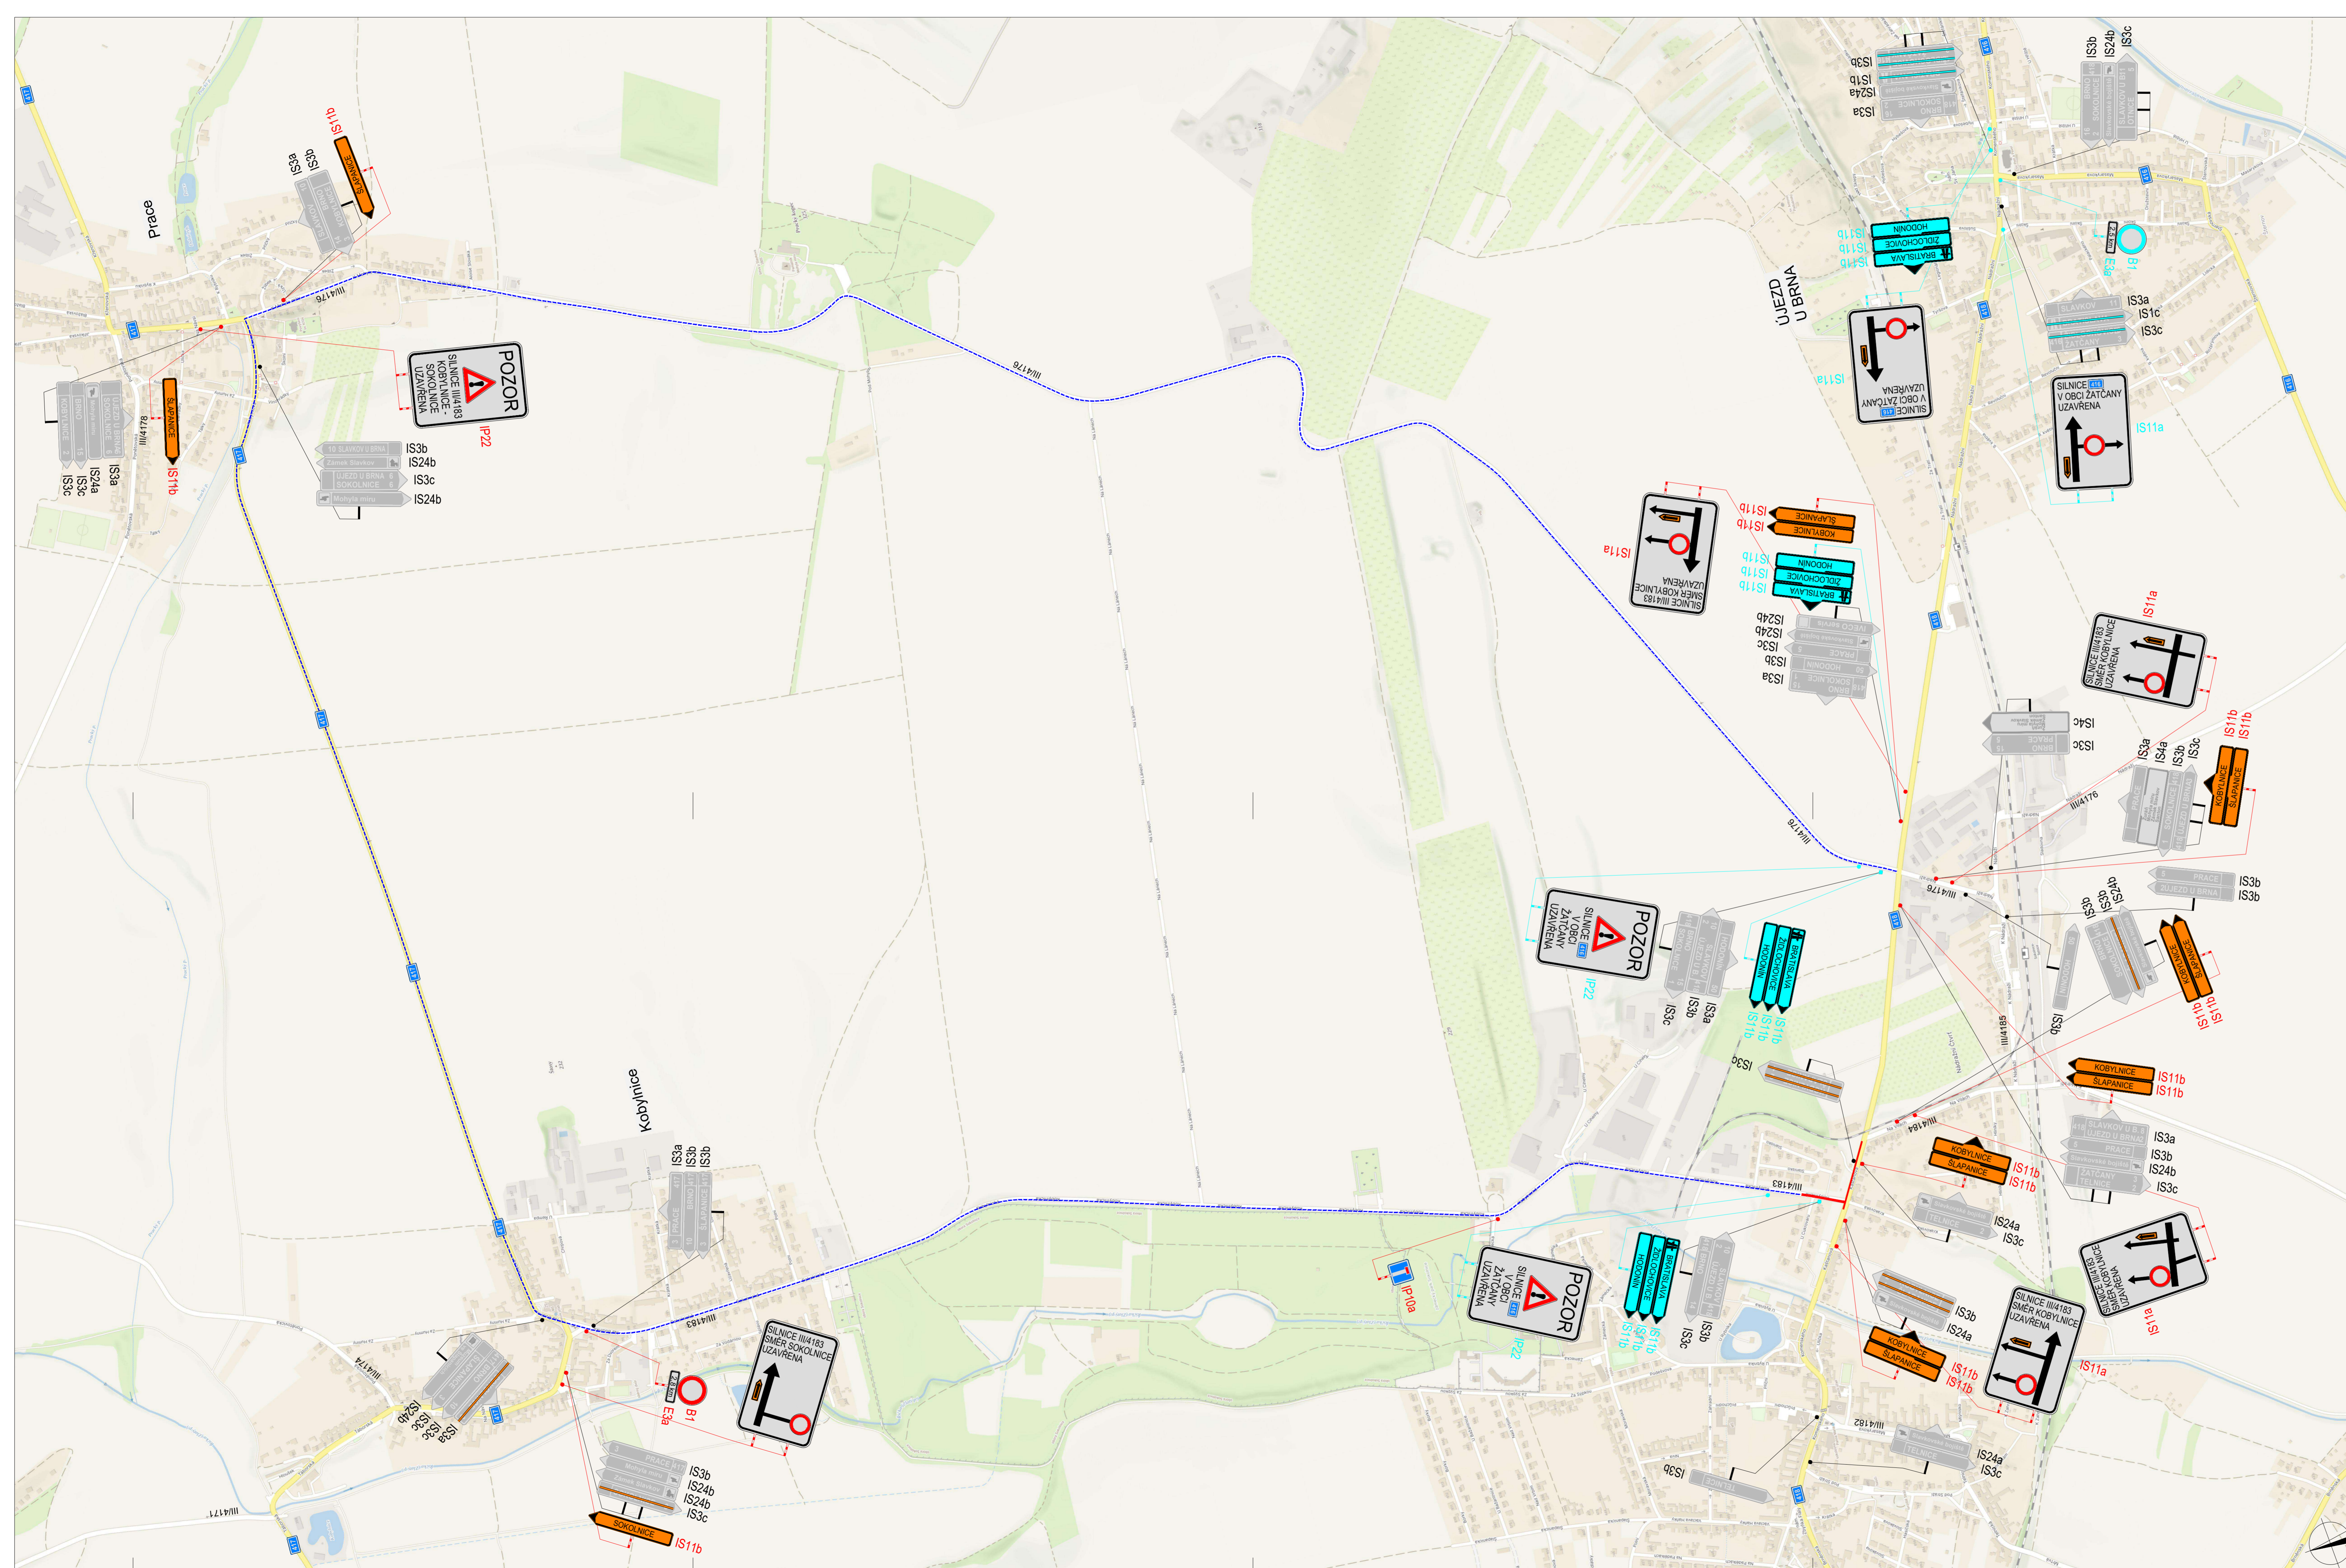


POLICIE ČESKÉ REPUBLIKY - KŘP

POLICIE ČESKÉ REPUBLIKY
Územní oddělení Brno-venkov
Dopravní oddělení
Přeshraniční územní úřad
602 00 Brno, Horní 21

PLATNOST TOTOHO VYJÁDRĚNÍ JE 1 ROK.
v ... Brně ... dne 3. 10. 2024

SOUHLÁŠÍME S POZ. ZUK, UZAVÍRKOU
A OBJÍZDNOU TRASOU.

SOUHLÁŠÍME S POZ. ZUK, UZAVÍRKOU
A OBJÍZDNOU TRASOU.

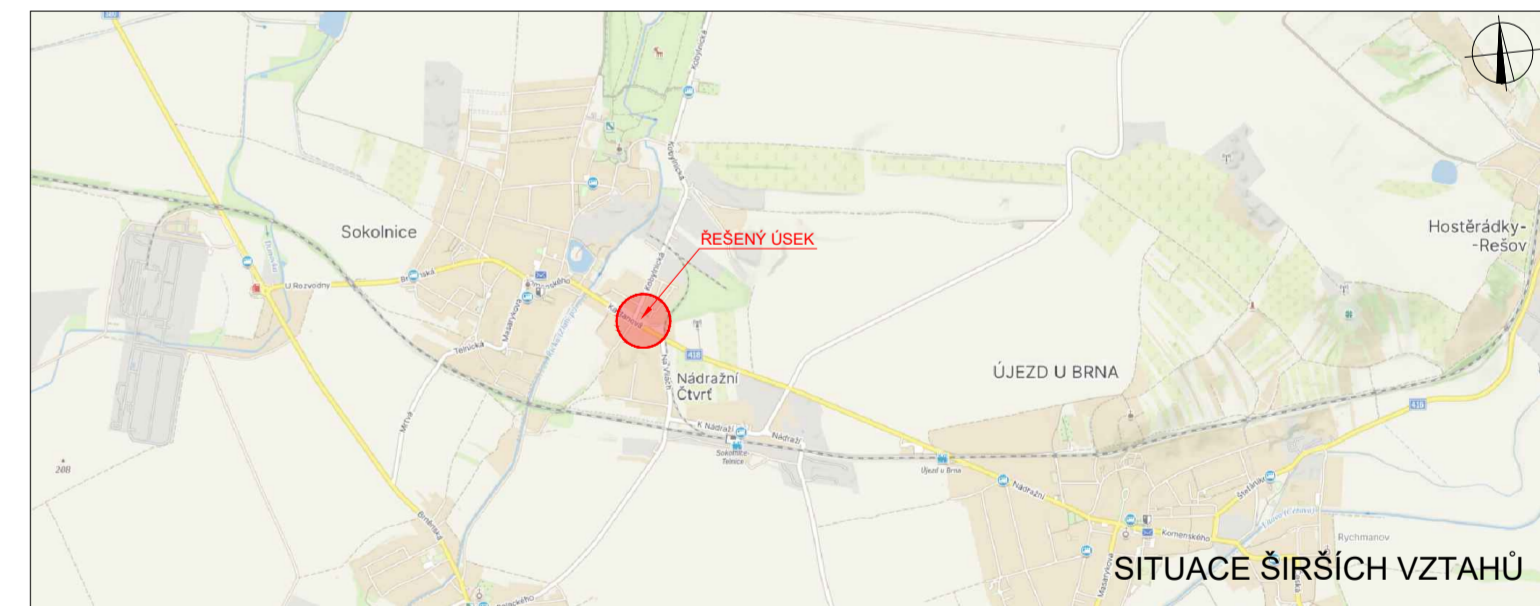

- LEGENDA**
- TRVĚLE SVISLÉ DOPRAVNÍ ZNAČENÍ
 - DOČASNĚ ZNEPLATNĚNÉ TRVĚLE SVISLÉ DOPRAVNÍ ZNAČENÍ
 - NAVRŽENÉ PŘECHODNÉ SVISLÉ DOPRAVNÍ ZNAČENÍ
 - NAVRŽENÉ PŘECHODNÉ SVISLÉ DOPRAVNÍ ZNAČENÍ STANOVENO A OSAZENO V RÁMCI REALIZACE STAVBY *II/416 ZATČANY PRŮTAH*
 - UZAVÍRKA KOMUNIKACE
 - OBJÍZDNÁ TRASA

Použití dopravního značení bude v závislosti na velikosti a v reálném provedení!
 * Akce bude dopravně značena typem výstražného TP 62. Základní pro dopravu zůstanou na pozemních komunikacích, TP 66. Základní pro obrábění pracovních míst na pozemních komunikacích, II. výhled

VYPRACOVÁVALA: Bc. Michaela Grycová		DoZBos dopravní značení	DaZBos s.r.o. Průmyslová 2641/12 680 01 Boskovice Tel.: 73 614 719 E-mail: grycovam@dozbos.cz www.dozbos.cz					
KONTROLOVAL: Ing. Mgr. Josef Janik			<table border="1"> <tr> <td>NÁZEV AKCE: SOKOLNICE, PŘECHODY ULICE KAŠTANOVÁ, KOBYLNICKÁ OPRAVA VOZOVKY SIL. II/418 A SIL. III/4183</td> <td>DATUM: 09/2024</td> </tr> <tr> <td>NÁZEV PŘÍLOHY: SITUACE DOPRAVNĚ-INŽENÝRSKÝCH OPATŘENÍ</td> <td>FORMÁT: 1100x594</td> </tr> <tr> <td>OBSAH:</td> <td>ČÍSLO PŘÍLOHY: 2</td> </tr> </table>	NÁZEV AKCE: SOKOLNICE, PŘECHODY ULICE KAŠTANOVÁ, KOBYLNICKÁ OPRAVA VOZOVKY SIL. II/418 A SIL. III/4183	DATUM: 09/2024	NÁZEV PŘÍLOHY: SITUACE DOPRAVNĚ-INŽENÝRSKÝCH OPATŘENÍ	FORMÁT: 1100x594	OBSAH:
NÁZEV AKCE: SOKOLNICE, PŘECHODY ULICE KAŠTANOVÁ, KOBYLNICKÁ OPRAVA VOZOVKY SIL. II/418 A SIL. III/4183	DATUM: 09/2024							
NÁZEV PŘÍLOHY: SITUACE DOPRAVNĚ-INŽENÝRSKÝCH OPATŘENÍ	FORMÁT: 1100x594							
OBSAH:	ČÍSLO PŘÍLOHY: 2							

ETAPA II - OBJÍZDNÁ TRASA